






















SISTEMA DE COORDENADAS
PROJEÇÃO "UTM"
REFERÊNCIA "SIRGAS 2000"

TRECHO 7
1 : 500

TRECHO 07

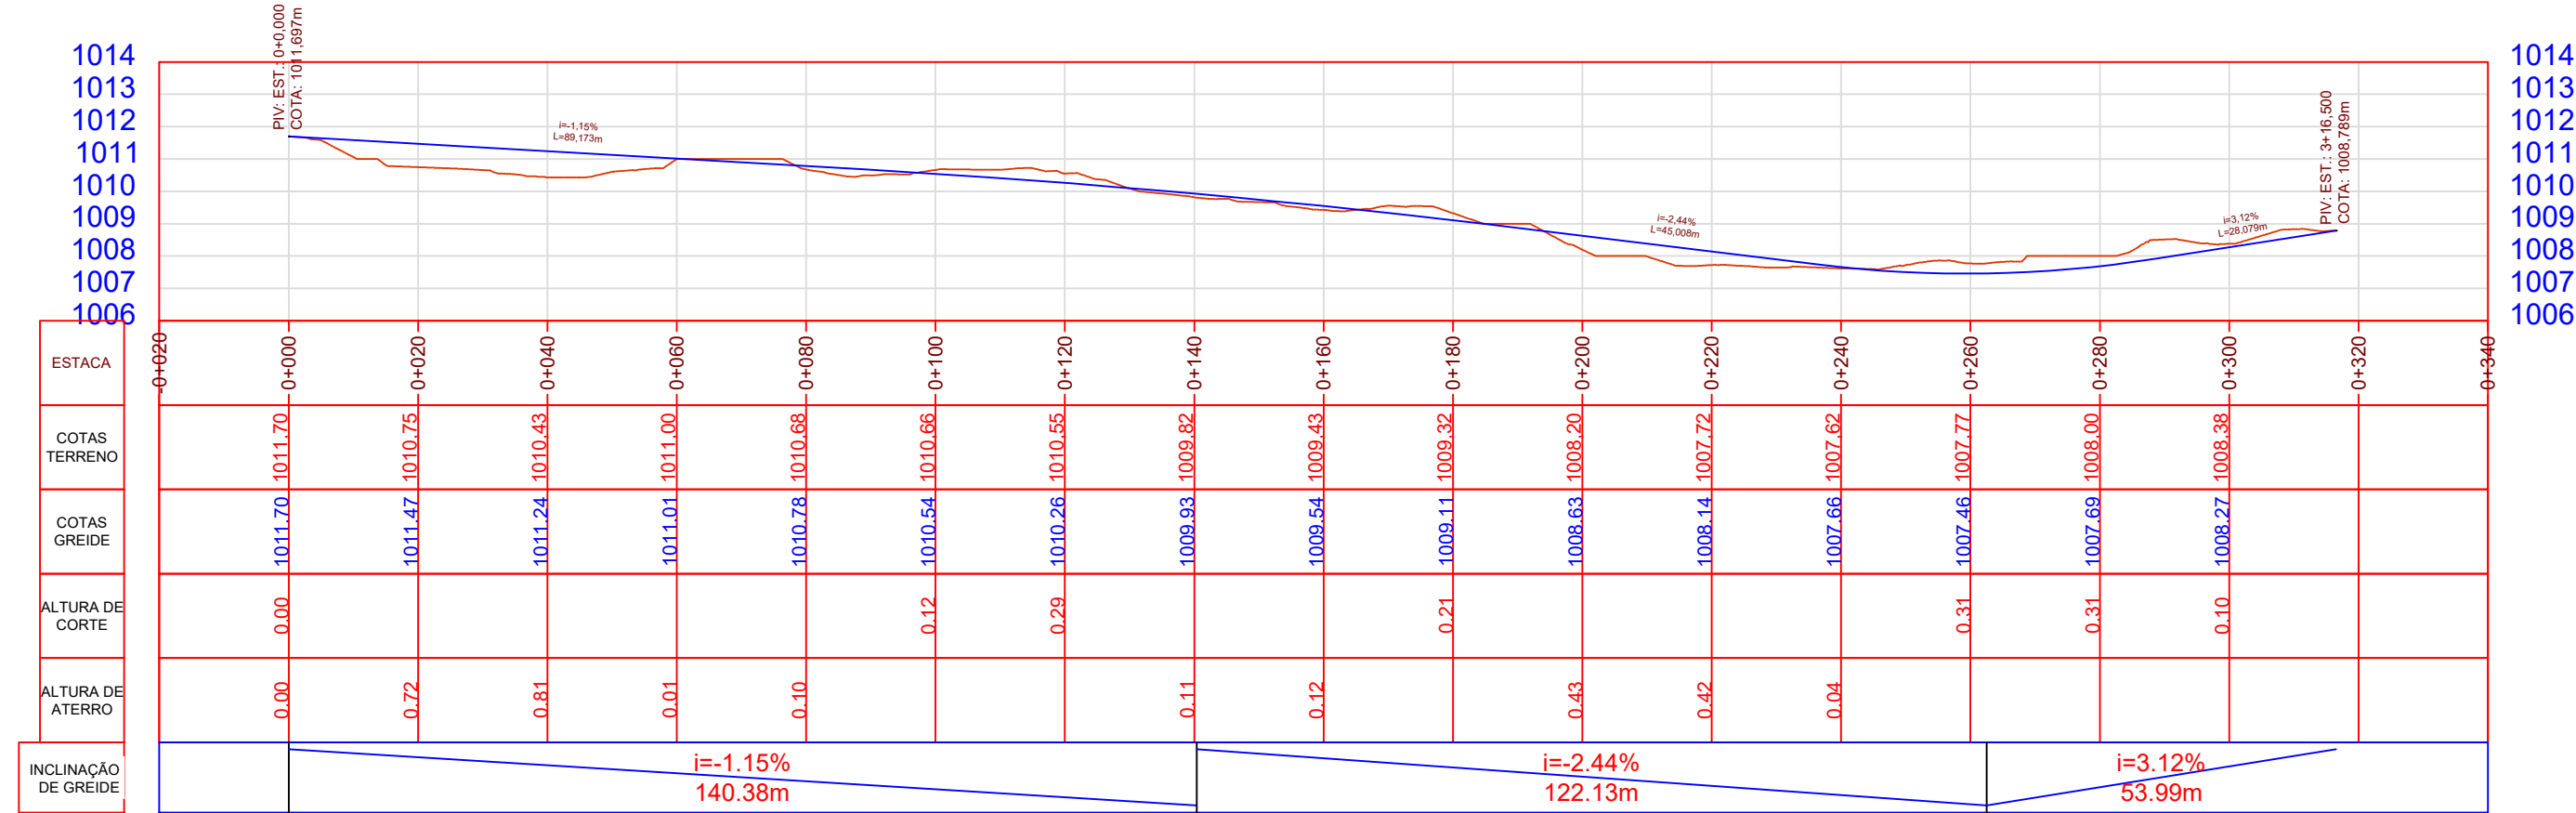

VOLUME TOTAL						
Estaca	Área de Corte (m²)	Área de Aterro (m²)	Volume de Corte (m³)	Volume de Aterro (m³)	Volum. Corte Acum. (m³)	Volum Aterro Acum. (m³)
0+00.00	3.18	0.29	0.00	0.00	0.00	0.00
0+20.00	0.02	2.56	31.97	28.47	31.97	28.47
0+40.00	0.00	3.23	0.20	57.92	32.17	86.40
0+60.00	2.74	0.14	27.37	33.77	59.54	120.17
0+80.00	2.57	0.29	53.02	4.32	112.57	124.49
0+97.62	3.38	0.23	52.94	4.63	165.51	129.12
1+00.00	3.95	0.13	8.01	0.39	173.52	129.51
1+8.05	4.72	0.00	34.80	0.51	208.32	130.03
1+18.29	5.57	0.00	52.50	0.00	260.82	130.03
1+20.00	5.46	0.00	9.42	0.00	270.25	130.03
1+40.00	2.47	0.30	79.29	2.99	349.53	133.02
1+52.39	3.02	0.42	33.99	4.46	383.52	137.48
1+56.29	2.63	0.61	11.07	1.98	394.59	139.47
1+60.00	2.57	0.60	9.68	2.21	404.27	141.68
1+60.20	2.57	0.60	0.51	0.12	404.78	141.79
1+80.00	4.70	0.09	71.94	8.82	476.72	148.61
1+88.53	3.64	0.09	36.59	0.40	512.28	149.01
1+91.12	4.03	0.09	9.94	0.00	522.22	149.01
1+93.71	3.20	0.12	9.36	0.15	531.58	149.16
2+00.00	0.72	0.88	12.33	3.14	543.90	152.30
2+19.98	0.76	0.98	14.86	18.60	558.76	170.89
2+20.00	0.77	0.98	0.01	0.02	558.76	170.91
2+20.21	0.80	0.95	0.17	0.21	558.94	171.12
2+20.45	0.85	0.94	0.19	0.22	559.14	171.34
2+40.00	2.95	0.31	37.21	12.22	596.35	183.56
2+53.72	6.33	0.02	63.68	2.20	660.02	185.76
2+55.14	6.63	0.00	9.21	0.01	669.23	185.77
2+56.56	6.40	0.00	9.26	0.00	678.49	185.77
2+60.00	5.44	0.00	20.36	0.00	698.85	185.77
2+80.00	6.82	0.00	122.62	0.02	821.47	185.79
3+00.00	4.30	0.03	111.23	0.31	932.70	196.10
3+16.50	3.21	0.22	61.92	2.08	994.62	198.18

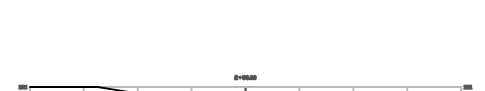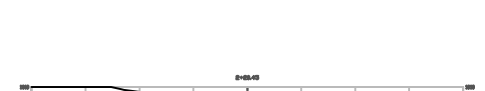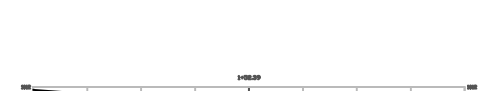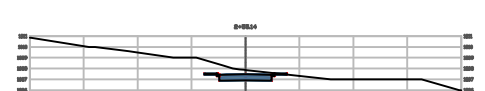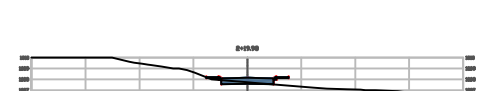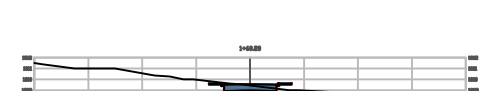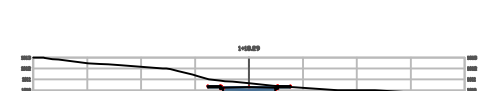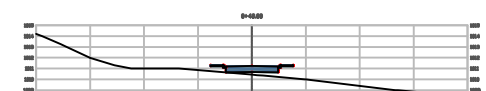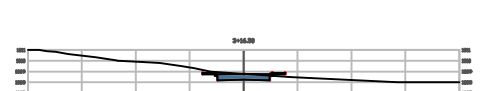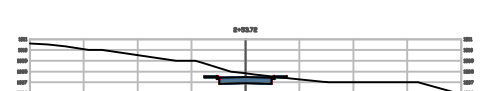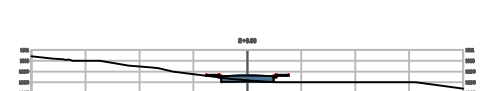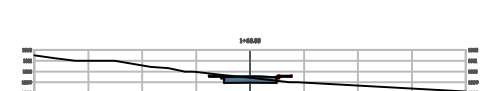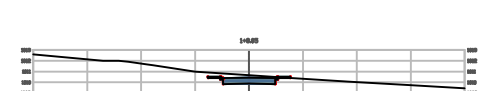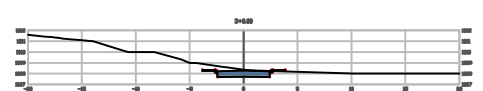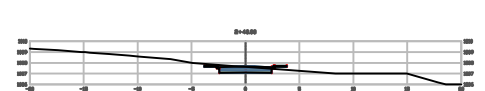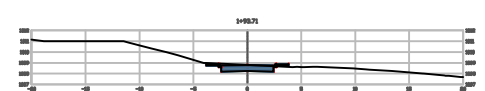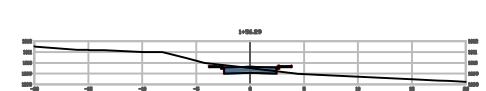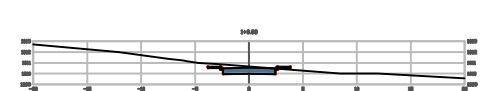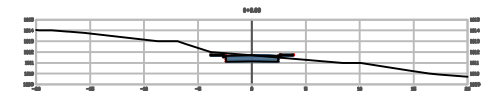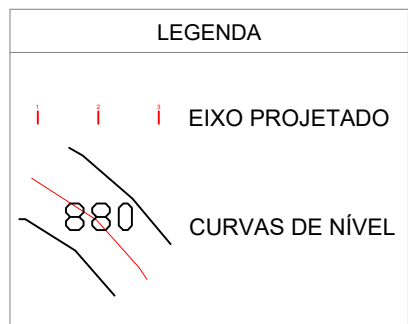

PROJETO GEOMÉTRICO
TRECHO 7

FOLHA
06 DE 07

PREFEITURA DO MUNICÍPIO DE VENTANIA-PR
PROPRIETÁRIO
AVENIDA ANACLETO BUENO DE CAMARGO, 825, CENTRO
ENDEREÇO

EXECUÇÃO DE PAVIMENTAÇÃO EM C.B.U.Q
OBRA
VENTANIA - ESTADO DO PARANÁ
CIDADE
DIVERSAS RUAS
ENDEREÇO

**LOCALIZAÇÃO
SITUAÇÃO S/ ESCALA**

ART nº : 172022253855
INFORMAÇÕES DO LOTE
QUADRA.....
LOTE.....
CADASTRO.....
MATRÍCULA.....

Prefeito Municipal
JOSE LUIZ BITTENCOURT

Responsável Técnico
FÁBIA ROBERTA P. ELEUTÉRIO DE OLIVEIRA
Crea SP nº 506.345.854 4/D - Visto Pr nº 145077

ÁREA:
ÁREA DA PAVIMENTAÇÃO: 8.199,63 m²

COLABORADORES:
MARCOS ELEUTÉRIO
Engenheiro de Eng. Civil - Proprietário
LEONARDO ELEUTÉRIO DE OLIVEIRA
Engenheiro de Eng. Civil - Projetos
Data: 26/04/2022

APROVAÇÃO: