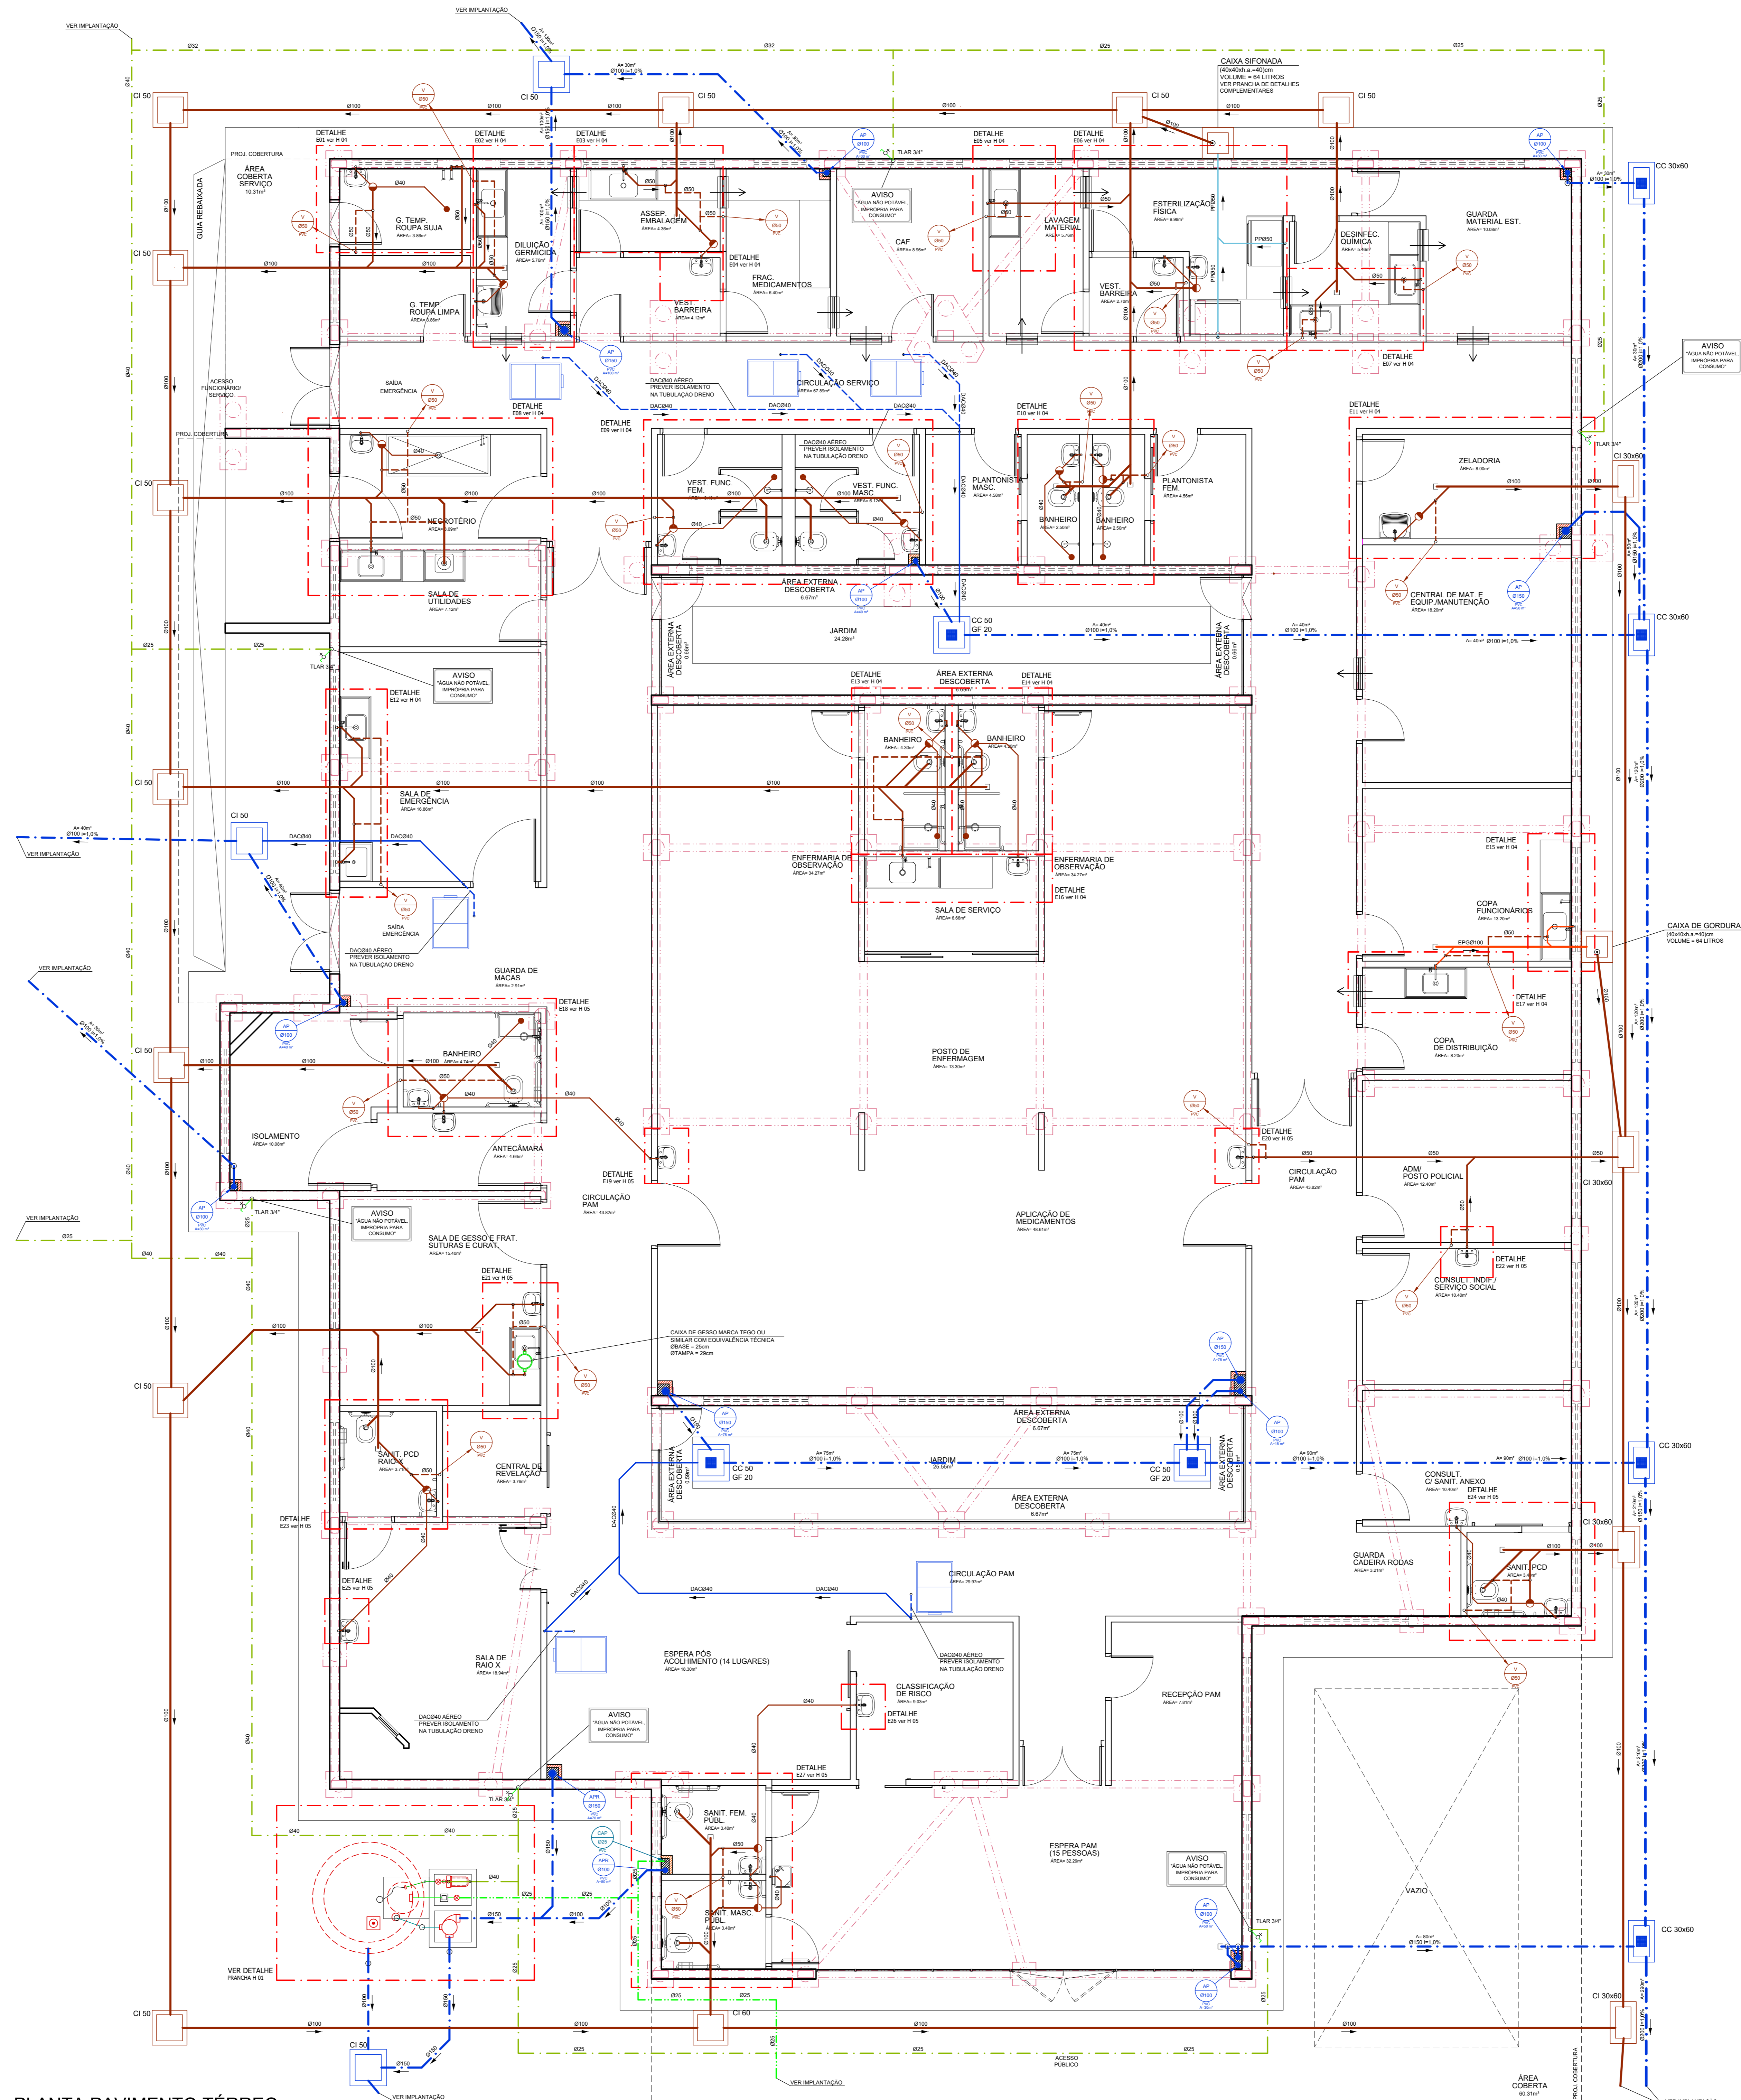
CENTRAL DE GASES E VACUO
ESCALA 1:50[illegible]

<p>OBS. - DETALHES COMPLEMENTARES VER PRANCHA H 09 "CONVENÇÃO VER PRANCHA H 09" * TODO O CONTEÚDO DESTA PROPOSTA É PROPRIEDADE INTELECTUAL DA P.M. - DIREITOS AUTORAIS RESERVADOS *</p>	
<p align="center">GOVERNO DO ESTADO DO PARANÁ</p>	
<p align="center">SECRETARIA DA SAUDE</p>	
<p align="center">SESA</p>	
<p align="center">SETOR DE PROJETOS</p>	
<p>PROPRIETÁRIO: SECRETARIA DE SAUDE DO ESTADO - SESA</p>	<p>MUNICÍPIO: SINOPHOS</p>
<p>OBJETIVO: PROJETO ATERROAMENTO SANITÁRIO - PROJETO PARAGUÁ</p>	<p>COORDENADOR REGIONAL: A. CENDENER</p>
<p>LOCAL: DIVERSOS</p>	<p>TIPO: CONSTRUÇÃO DE EDIFICAÇÃO EM ALVENARIA PARA FINS DE SAÚDE</p>
<p>AUTOR DO PROJETO: REGISTRO Nº. 1. RUA PETERSEN 505 - JARDIM ENGENHEIRO CIVIL - CREA 153.533-0</p>	
<p>PROPRIETÁRIO: SECRETARIA DE SAUDE DO ESTADO - SESA - SESA - PI DIVERSOS MUNICIPIOS</p>	
<p>PROPRIETÁRIO: RESPONSÁVEL PELO FASE</p>	
<p>PROJETAISTA TÍTULO Nº 105.124.120 - 105/1987 - UNIVERSIDADE - LONDRE/INGRA RUA DA ROSA GAVETI, 99 - 01104-000 - JARDIM PAULISTA - SP</p>	<p>DESENHADO DATA DO DESENHO: 1. 08.2002</p>
<p>COORDENADOR</p>	<p>ASSINADO Nº 166</p>