


OBSERVAÇÃO

Submeter a fiscalização, para aprovação e autorização expressa, qualquer substituição de materiais, componentes ou procedimentos de qualquer modificação nos projetos e especificações.


Unidade em centímetro (cm)

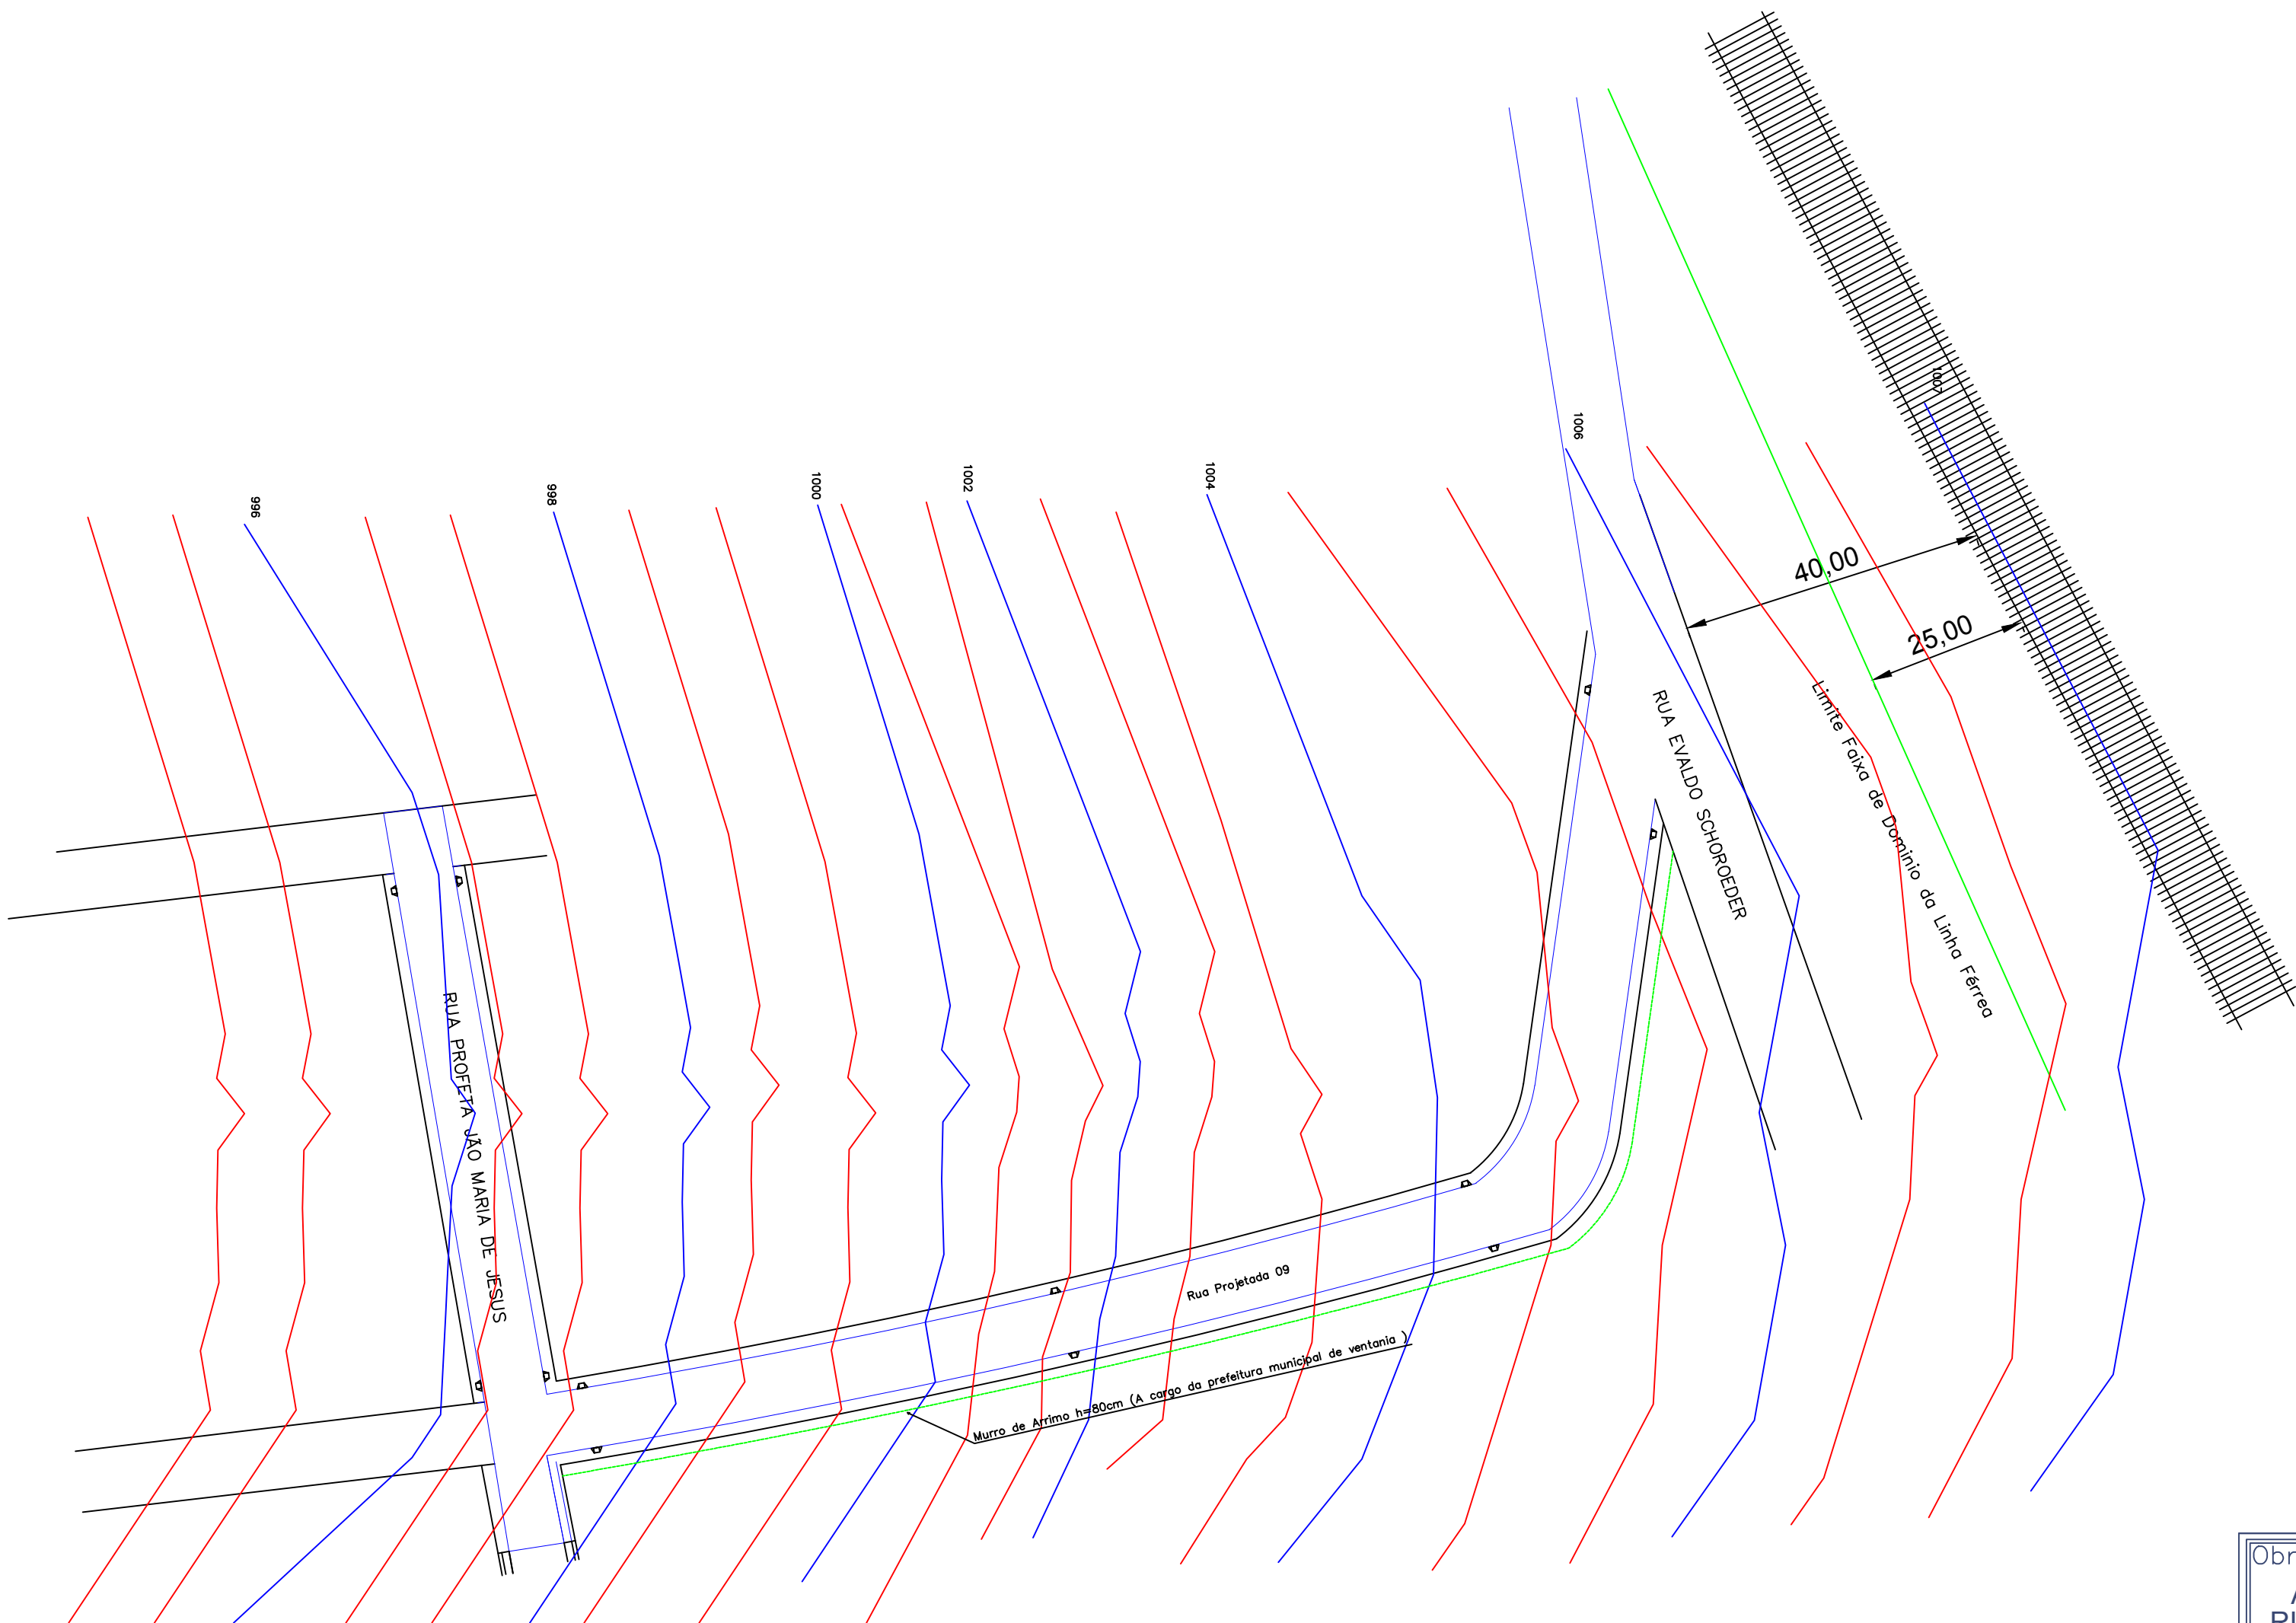

Planta Topográfica e Cadastral

RUA Projetada 09

Escala 1:500

Obra.			
ARRUAMENTO EM CALÇAMENTO POLIÉDRICO DA RUA PROJETADA 09 E PROFETA JOÃO DE MARIA - VENTANIA - PR			
Proprietário		Reservado Para Carimbos	
		PREFEITURA MUNICIPAL DE VENTANIA - PR ADM.PREF.JOSE LUIZ BITENCOURT CNPJ: 95.685.798/0001-69	
FOLHA	Projeto	CURVA DE NIVEL	
	Local	Ventania - PR	
	Responsável Técnico	IEDO JOSE STIMAMIGLIO Engº Civil : CREA PR - 14.315/D	
Data	Escala	Desenho	Área total : 1.140,78 m²
AGOSTO/ 2015	Indicada	Alan Thiago	