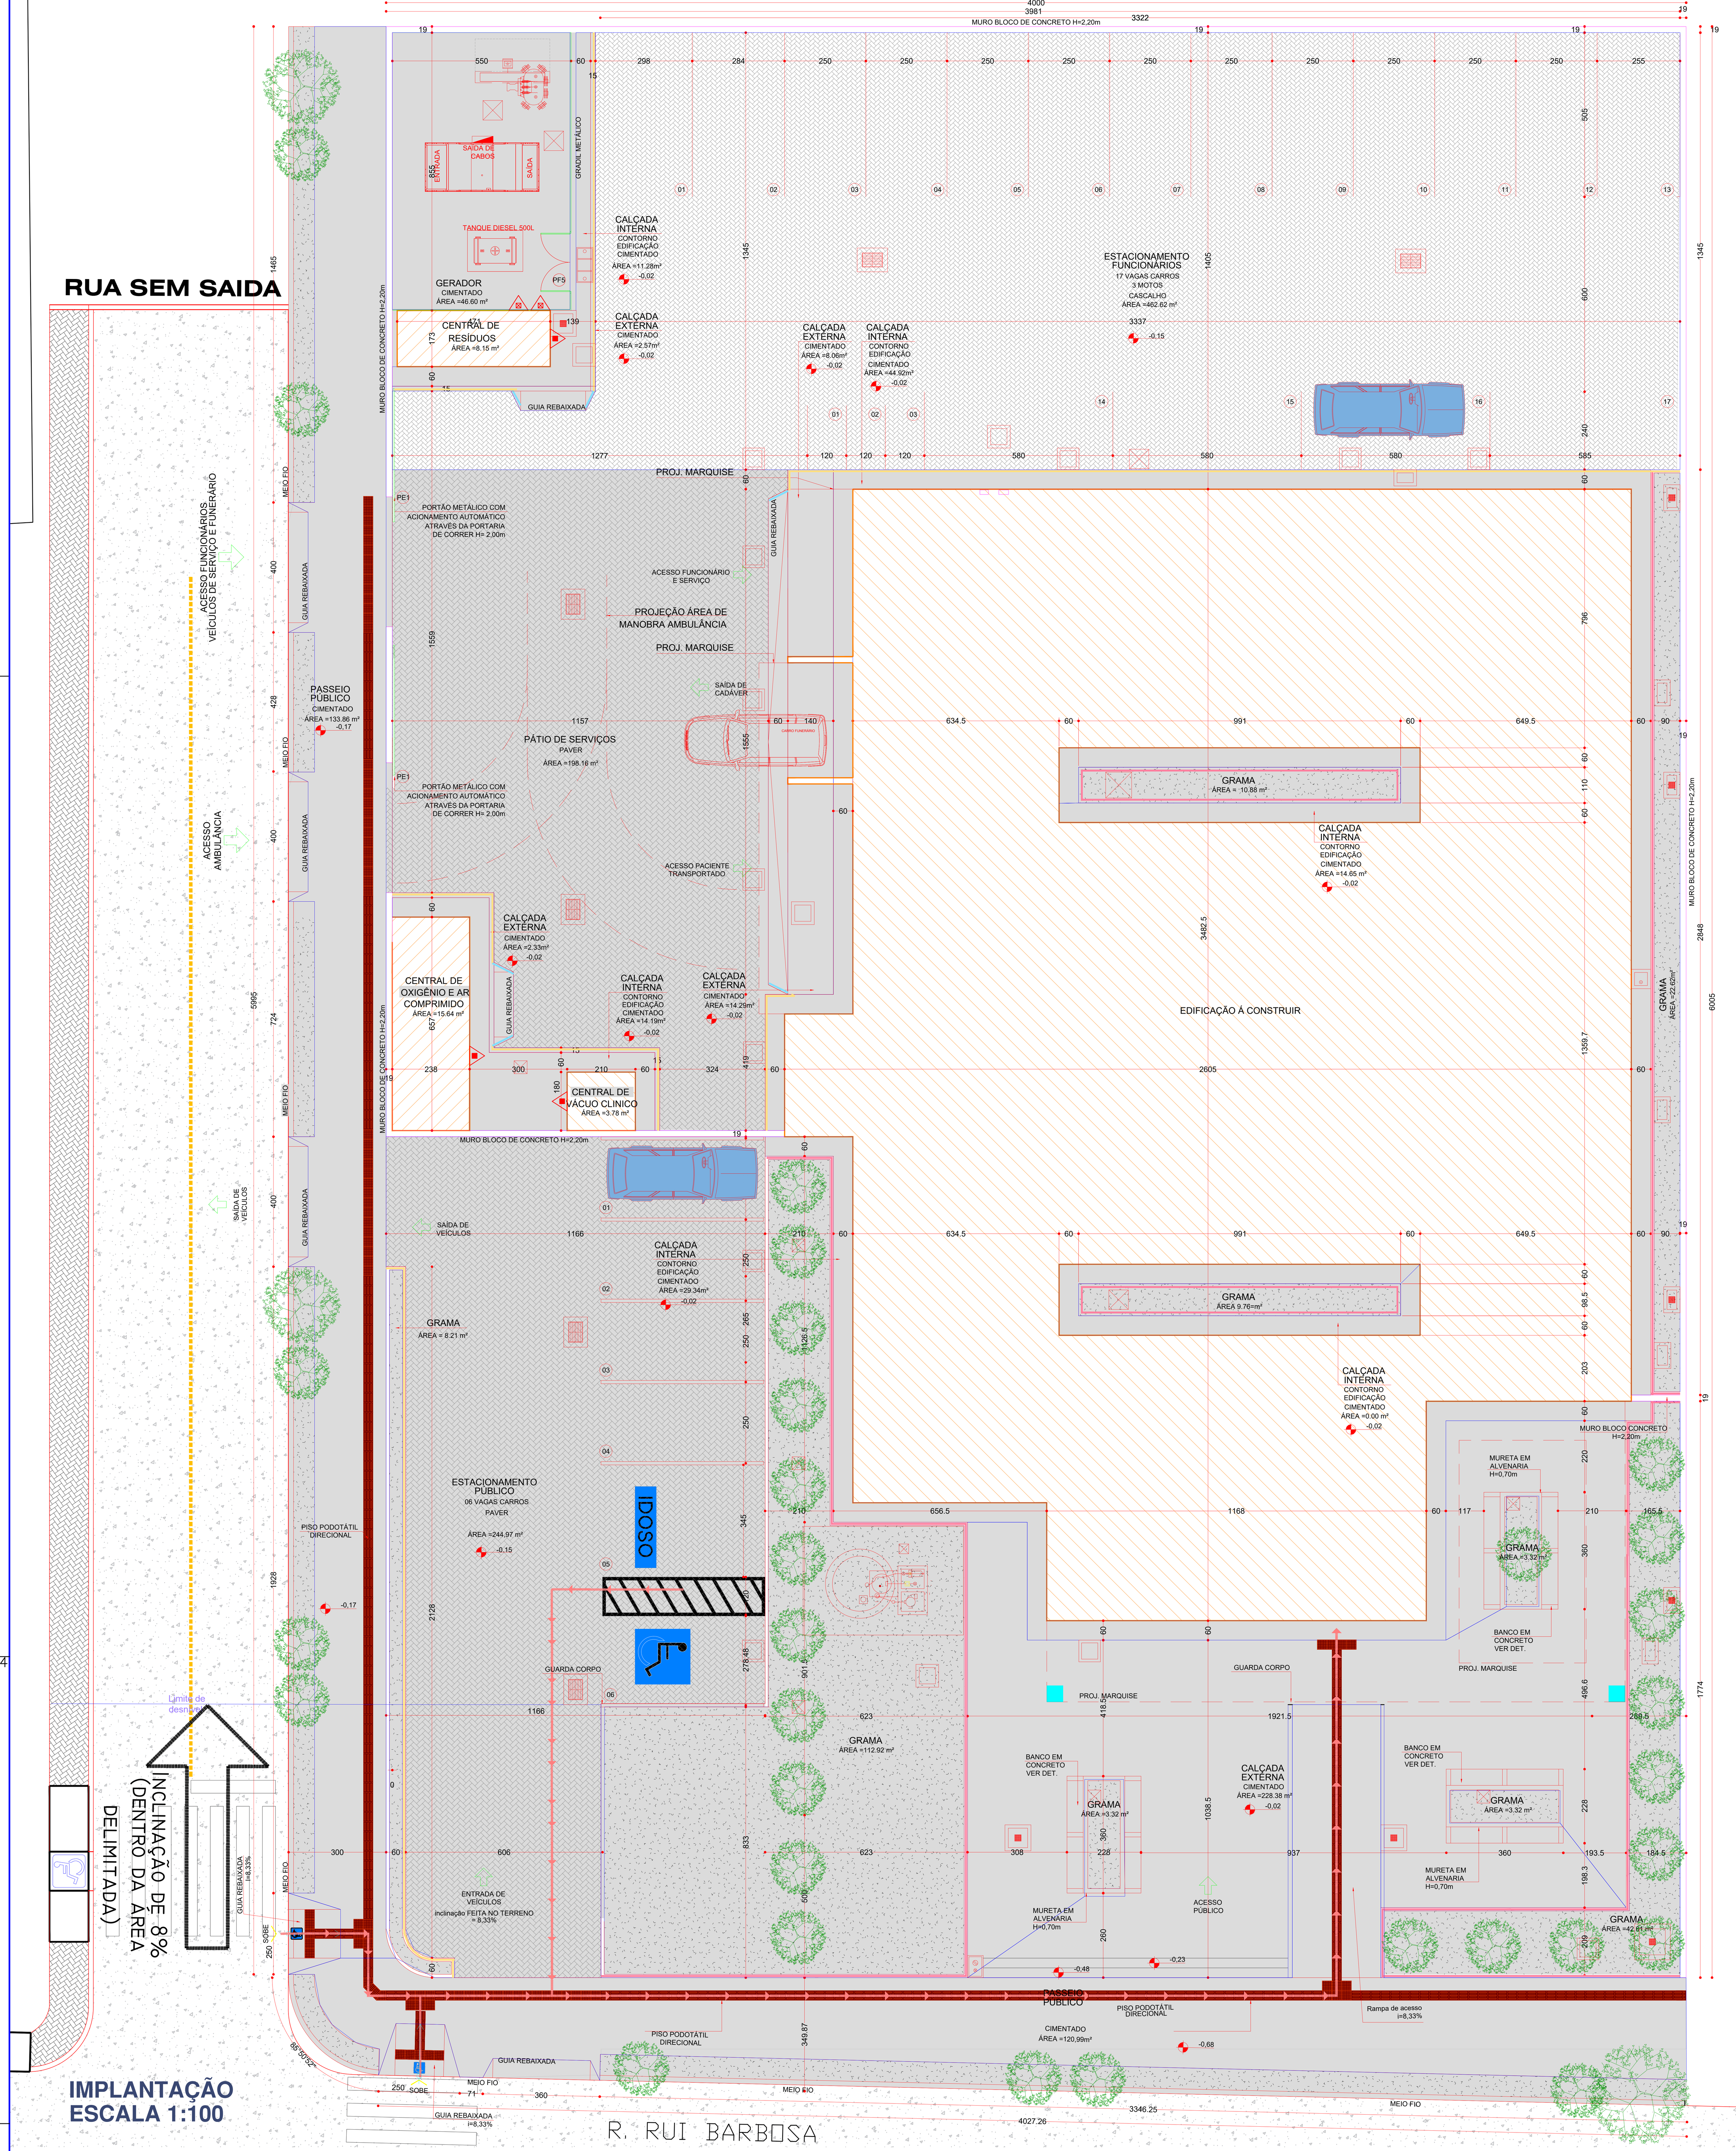

IMPLANTAÇÃO
ESCALA 1:100

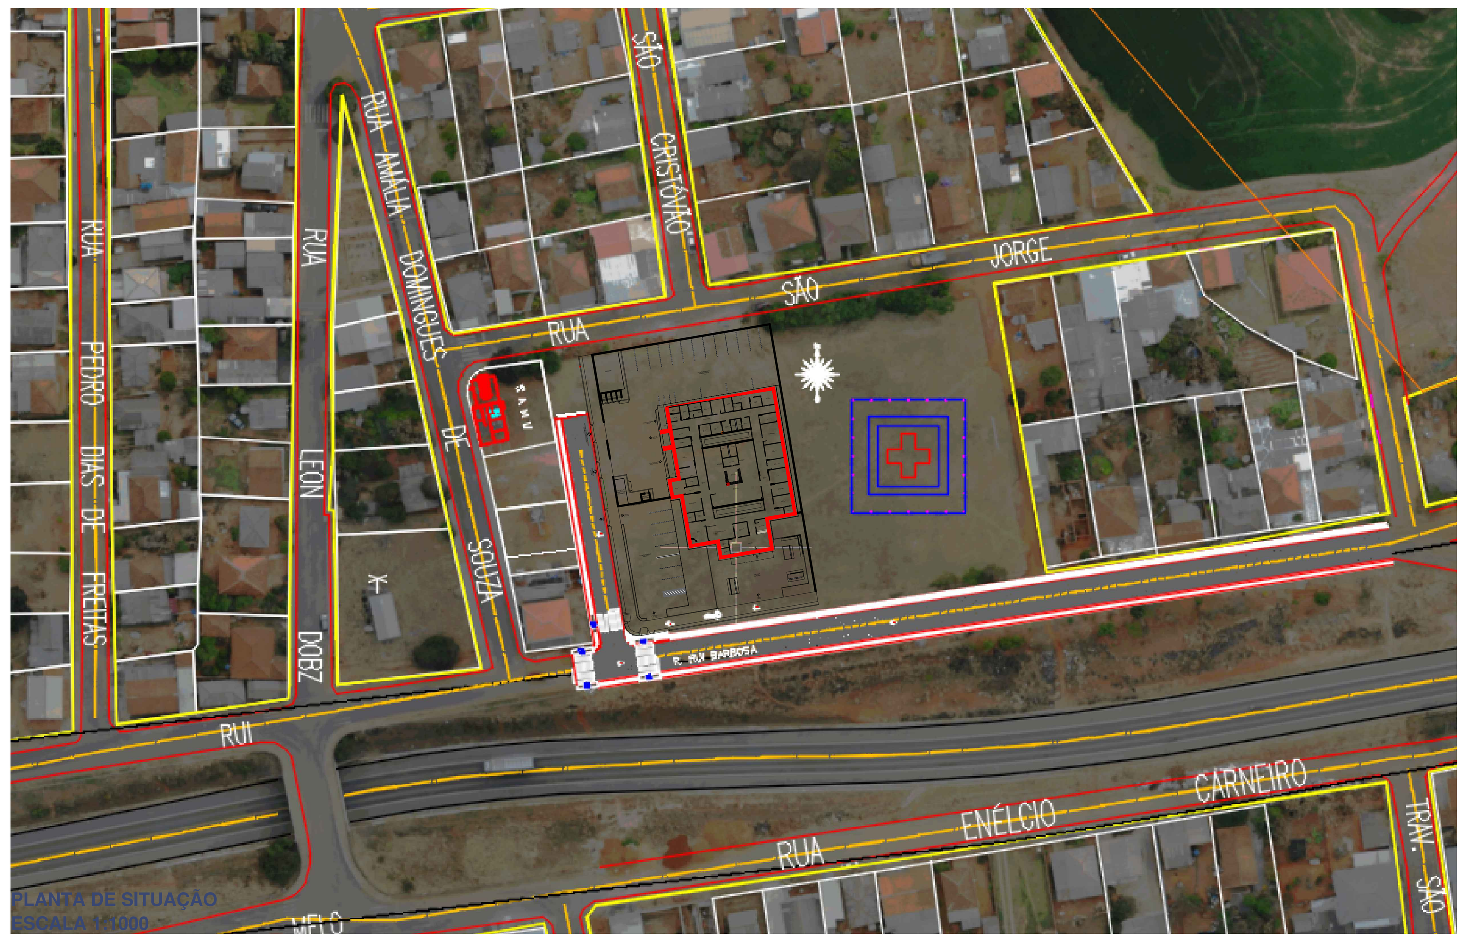

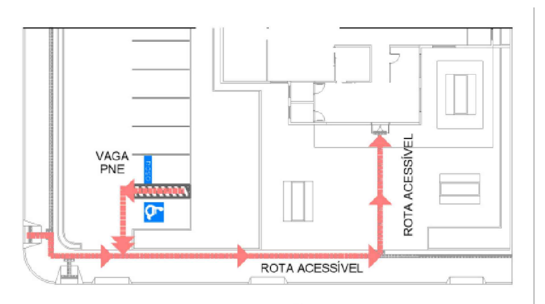

BONECO ROTA ACESSÍVEL
ESCALA 1:500

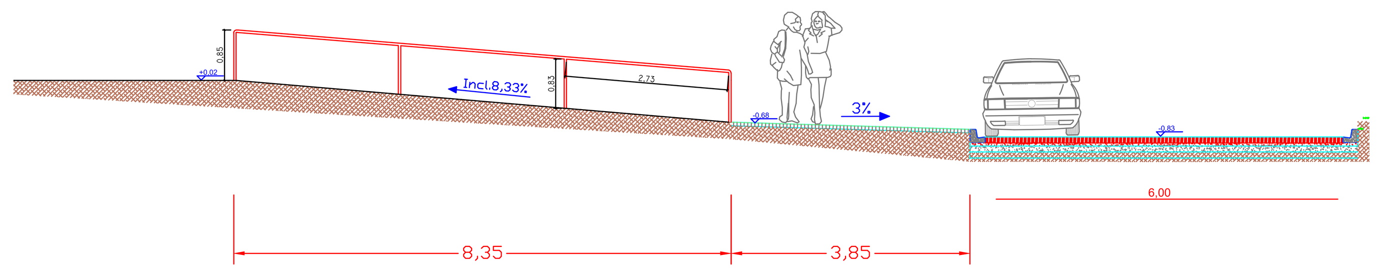

DETALHES DA SEÇÃO TRANSVERSAL
E CORRIMÃO (Guarda Corpo)
Escala 1/75

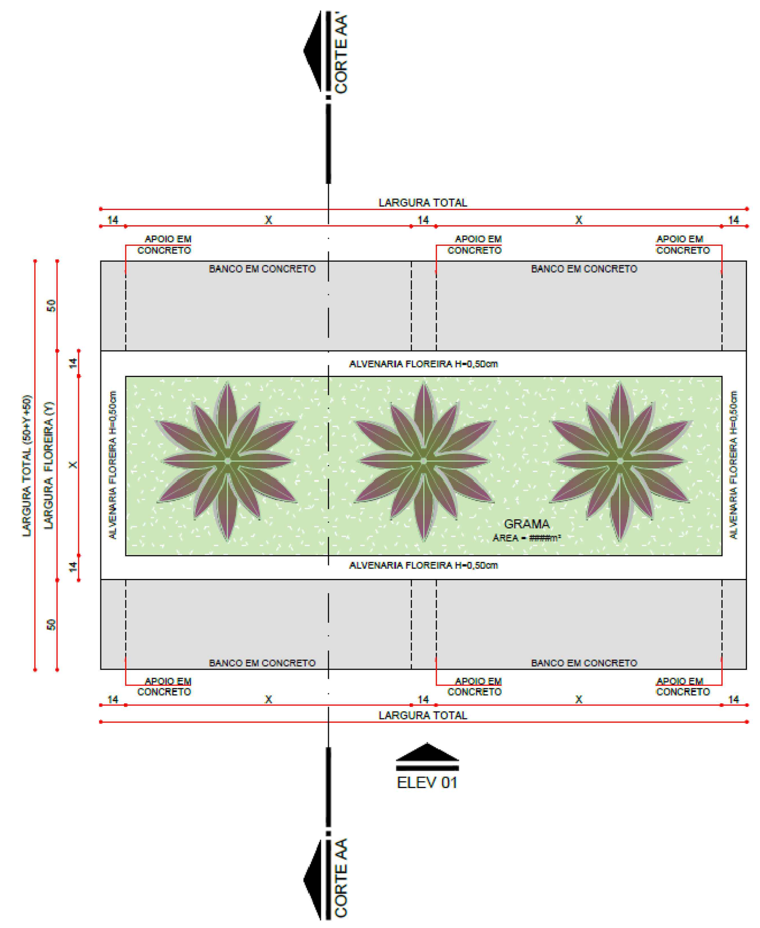

DETALHE FLOREIRA EM CONCRETO - PLANTA BAIXA
ESCALA 1:25

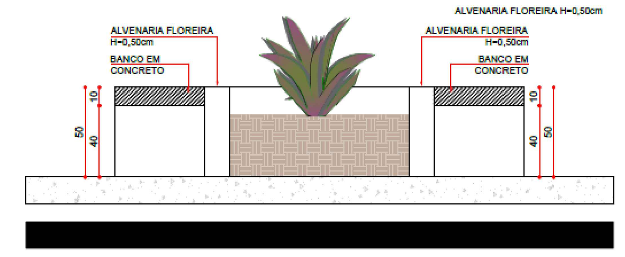

DETALHE FLOREIRA EM CONCRETO - CORTE AA'
ESCALA 1:25

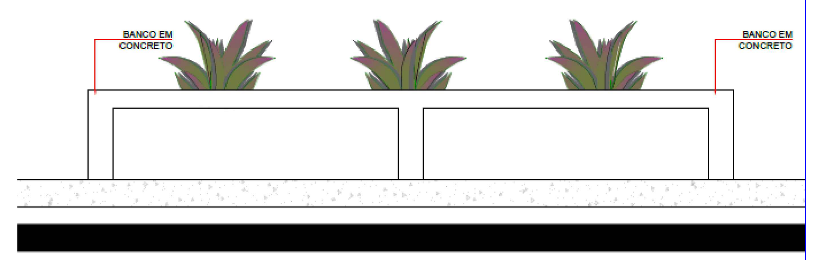

DETALHE FLOREIRA EM CONCRETO - ELEVAÇÃO 01
ESCALA 1:25

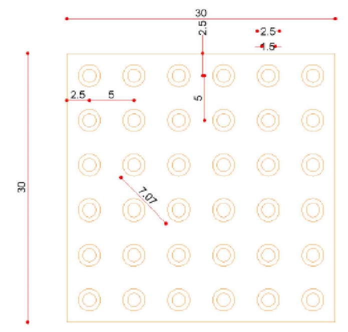

DET. RELEVO TÁTIL DE ALERTA
ESCALA 1:5

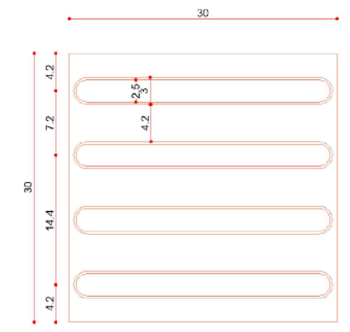

DET. RELEVO TÁTIL DIRECIONAL
ESCALA 1:5

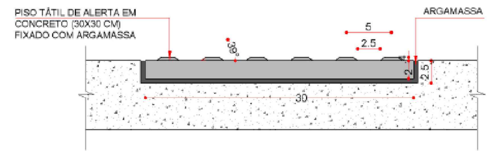

DET. FIXAÇÃO PISO TÁTIL DE ALERTA
ESCALA 1:5

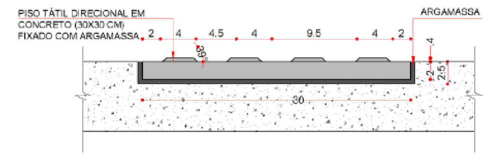

DET. FIXAÇÃO PISO TÁTIL DIRECIONAL
ESCALA 1:5

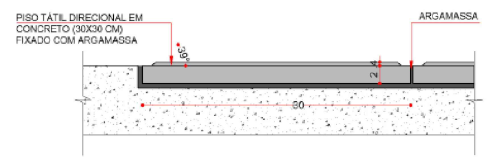

DET. FIXAÇÃO PISO TÁTIL DIRECIONAL
ESCALA 1:5

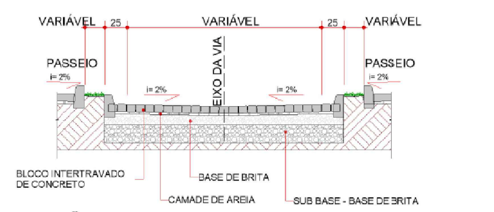

SEÇÃO TRANSVERSAL- EXEMPLO DE V A EM PAVER
ESCALA.: 1:50

TIPO DE ASSENTAMENTO ESPINHA DE PEIXE
ESCALA 1:50

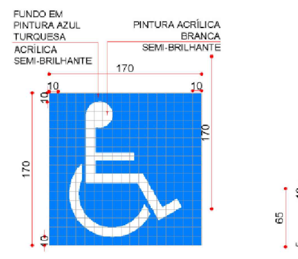

GABARITO DE VAGA RESERVADA À PNE
ESCALA 1:50

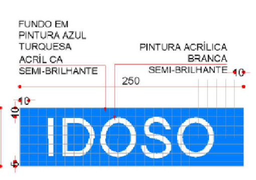

GABARITO DE VAGA RESERVADA À IDOSO
ESCALA 1:50

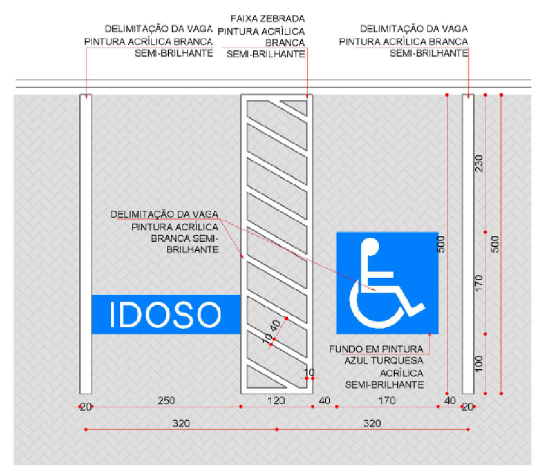

DETALHE VAGA PNE E IDOSO
Esc.: 1:75

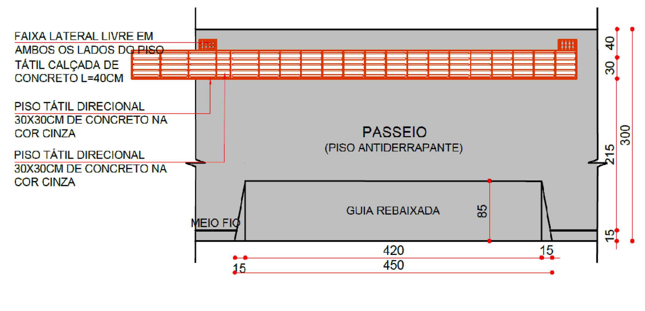

DET. 01 - GUIA REBAIXADA ACESSO VEÍCULOS
ESCALA 1:75

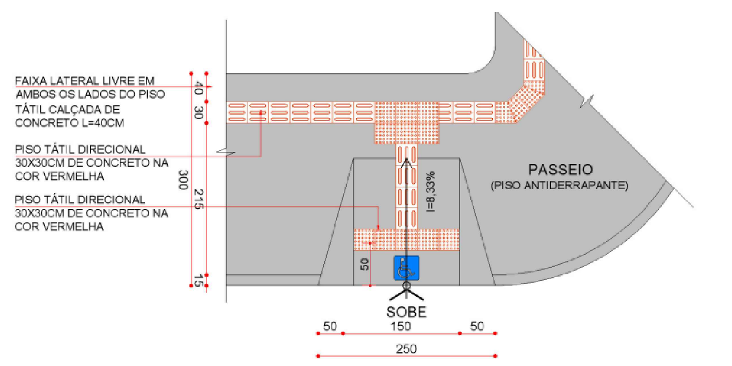

DET. 02 - GUIA REBAIXADA LOTES DE ESQUINA

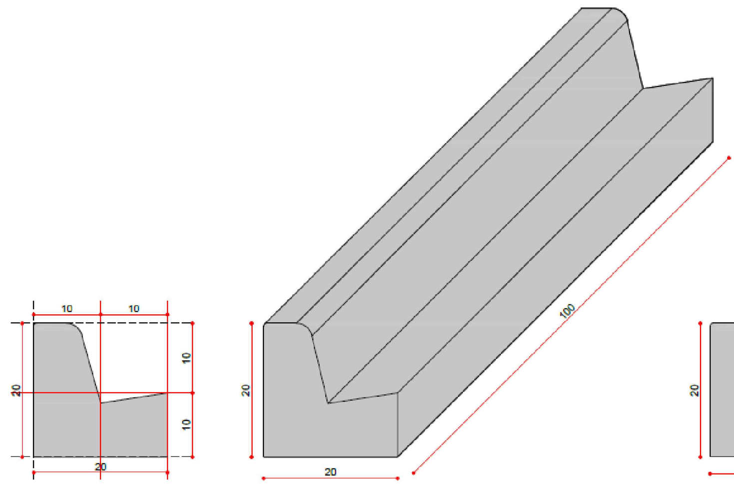

DETALHE GUIA DE MEIO FIO COM SARJETA
ESCALA 1:25

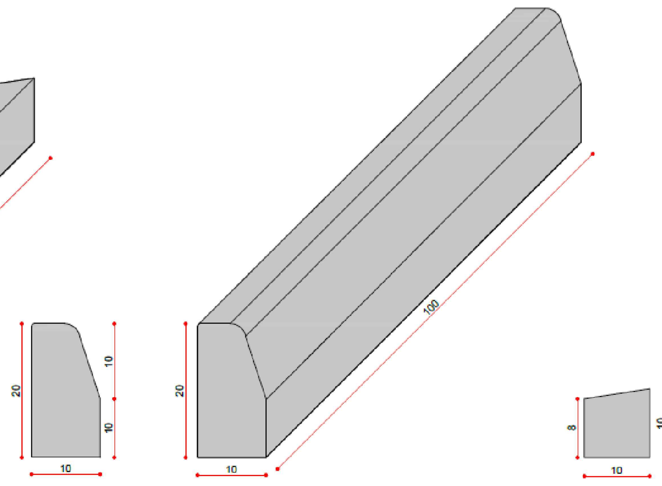

DETALHE GUIA DE MEIO FIO SEM SARJETA
ESCALA 1:25

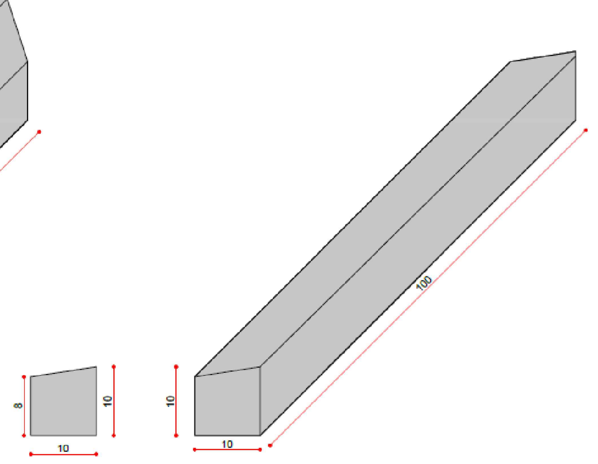

DETALHE SARJETA DE CONCRETO
ESCALA 1:25

NOTA:

OBS.1: O NÍVEL INDICADO EM PROJETO CORRESPONDE AO NÍVEL ACABADO. A EXECUÇÃO DA TERRAPLANAGEM DEVERÁ CONSIDERAR AS CAMADAS NECESSÁRIAS PARA EXECUÇÃO DOS PISOS.
OBS.2: OS RECORTES E EMENDAS DE CADA PEÇA DO PISO TÁTIL DEVERÃO ESTAR DE ACORDO COM O ARTIGO 8.5 DA NBR 16735/19.
OBS.3: PROJETO PADRÃO A SER IMPLANTADO EM TERRENO MÍNIMO DE 40X60 METROS. PROJETO PADRÃO IMPLANTADO EM TERRENO PLANO, SENDO RESPONSABILIDADE DO MUNICÍPIO AS ALTERAÇÕES NECESSÁRIAS PARA IMPLANTAÇÃO EM TERRENO PRÓPRIO.
OBS.4: PARA SINALIZAÇÃO TÁTIL E VISUAL DE PISOS - ITEM 5.4 NBR 9050/2020 - VERIFICAR PROJETO ESPECÍFICO DE SINALIZAÇÃO/COMUNICAÇÃO VISUAL.

LEGENDA GERAL

- PISO CIMENTADO SARAFEADO, DESEMPENADO E ALISADO, MOLDADO "IN LOCO", COM TRAÇO 1:3:4 (CIMENTO, AREIA GROSSA E PEDRA BRITADA), ESPESSURA 5CM, COM JUNTAS DE DILATAÇÃO A CADA 3M, CONTORNO DE 60CM EM TODO O PERÍMETRO DA EDIFICAÇÃO CONFORME INDICADO EM PLANTA.
- PISO CIMENTADO SARAFEADO, DESEMPENADO E ALISADO, MOLDADO "IN LOCO", COM TRAÇO 1:3:4 (CIMENTO, AREIA GROSSA E PEDRA BRITADA), ESPESSURA 5CM, COM JUNTAS DE DILATAÇÃO A CADA 3M.
- BLOCO INTERTRAVADO EM CONCRETO (PAVER) 10X20X8 (LXCXH), 35MPA, COR CINZA CLARO, PARA UTILIZAÇÃO EM RUAS PARA TRÁFEGO LEVE. SUBLEITO COM 5CM DE PÓ DE PEDRA E 10CM DE BASE DE BRITA.
- ÁREA PERMEÁVEL - GRAMA
- LADRILHO HIDRAULICO PODOTÁTIL DE 30X30CM, ESPESSURA DE 2CM, COMPOSTO DE CIMENTO, AREIA, PÓ DE PEDRA E PIGMENTOS DO TIPO ALERTA, COR TERRACOTA, INCLUSO BASE DE AREIA E REJUNTAMENTO COM PÓ DE PEDRA (CPU), CONFORME NBR/ABNT 9050 E LEGISLAÇÃO MUNICIPAL.
- LADRILHO HIDRAULICO PODOTÁTIL DE 30X30CM, ESPESSURA DE 2CM, COMPOSTO DE CIMENTO, AREIA, PÓ DE PEDRA E PIGMENTOS DO TIPO DIRECIONAL, COR TERRACOTA, INCLUSO BASE DE AREIA E REJUNTAMENTO COM PÓ DE PEDRA (CPU), CONFORME NBR/ABNT 9050 E LEGISLAÇÃO MUNICIPAL.
- GUIA PRÉ-FABRICADA COM SARJETA DE CONCRETO DO TIPO L: C/ 20 CM DE ALTURA, 100 CM DE COMPRIMENTO BASE DE 20 CM, COM CANTO SUPERIOR ARREDONDADO E FACE EXTERNA LIGEIRAMENTE INCLINADA.
- GUIA PRÉ-FABRICADA SEM SARJETA DE CONCRETO DO TIPO I: C/ 20 CM DE ALTURA, 100 CM DE COMPRIMENTO BASE DE 10CM, COM CANTO SUPERIOR ARREDONDADO E FACE EXTERNA LIGEIRAMENTE INCLINADA.
- SARJETA DE CONCRETO DO TIPO I: COM 20 CM DE ALTURA, 100 CM DE COMPRIMENTO BASE DE 10CM, COM CANTO SUPERIOR ARREDONDADO E FACE EXTERNA LIGEIRAMENTE INCLINADA.
- VEGETAÇÃO

LEGENDA DE ROTA ACESSÍVEL

- CAMINHO ROTA ACESSÍVEL

LEGENDA HIDRÁULICA

- BOCA DE LOBO
- CAIXA DE CAPTAÇÃO
- CAIXA DE INSPEÇÃO

LEGENDA ELÉTRICA

- CAIXA DE PASSAGEM

REV	DATA	CONTEÚDO	REV	DATA	CONTEÚDO

ÁREA RESERVADA PARA APROVAÇÃO

Obra.
PRONTO ATENDIMENTO MUNICIPAL

Projeto e Título: AQUITETÔNICO - IMPLANTAÇÃO - LOCALIZAÇÃO - DETALHES

Reservado Para Carimbos

Local: Ventania - PR
Rua Rui Barbosa N°459

FOLHA: 01/01

Proprietário: JOSE LUIZ BITTENCOURT:23229438949
Assinado de forma digital por JOSE LUIZ BITTENCOURT:23229438949 Dados: 2023.10.06 15:07:40 -03'00'

PREFEITURA MUNICIPAL DE VENTANIA - PR
ADM.PREF. JOSÉ LUIZ BITTENCOURT
CNPJ: 95.685.798/0001-69

Responsavel Técnico: FABIA ROBERTA PEREIRA ELEUTERIO DE OLIVEIRA:25016020809
Assinado de forma digital por FABIA ROBERTA PEREIRA ELEUTERIO DE OLIVEIRA:25016020809 Dados: 2023.10.06 15:08:35 -03'00'

FÁBIA ROBERTA PEREIRA ELEUTÉRIO DE OLIVEIRA
Engº Civil : CREA SP - 50.634.585.44/D

Data: OUTUBRO / 2023
ÁREA TOTAL DE CALÇAMENTO: 809,11m²
Desenho: J.:P.:S
Revisão 04 (02-10-23)