


01 Corte A Esc.: 1:100

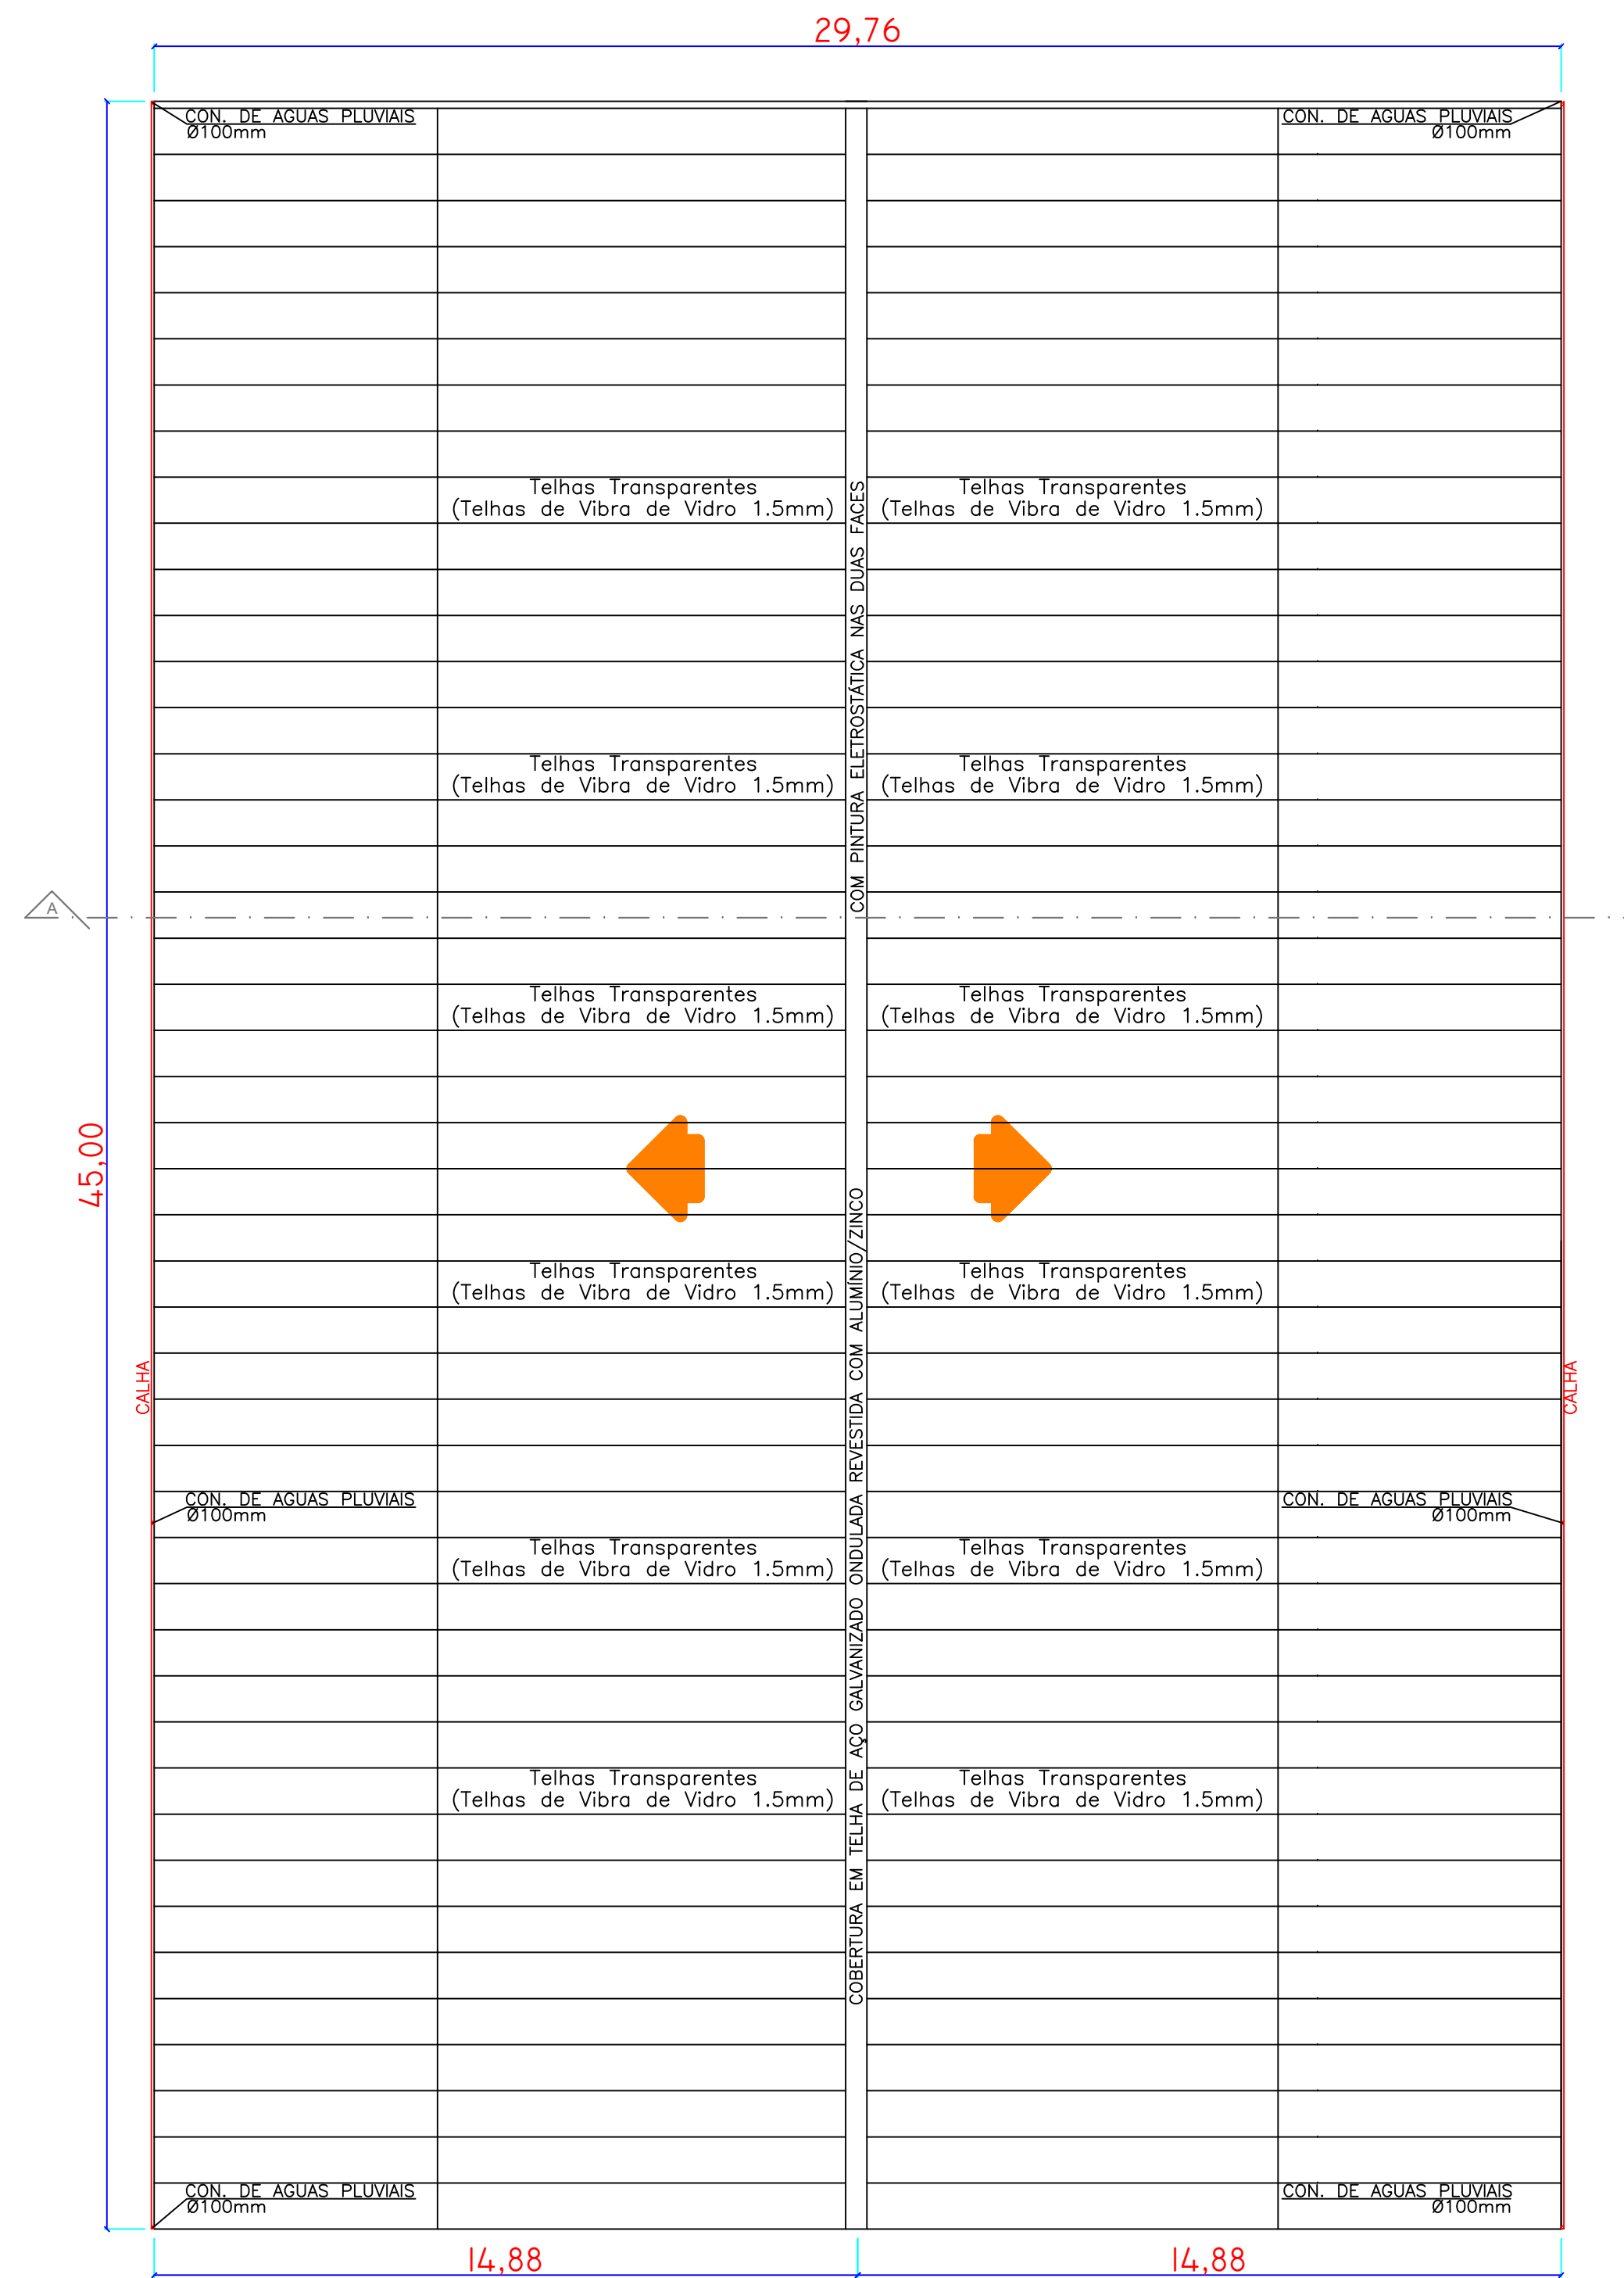

02 Planta Cobertura

TITULO: *QUADRA COBERTA*

[illegible]

LOCALIZAÇÃO :		FOLHA:	
Rua Pedro Bueno de Camargo - Ventania - Paraná		01 / 01	
DATA: 02 / 2018	METRAGEM M ² : 1.890,00m ² - Cobertura	ESCALAS: 1 : 100 1 : 125	ELEVAÇÃO: 1.012 m

OBRA: *REFORMA DA COBERTURA - GINÁSIO CHEFÃO*

PROJETO: *ARQUITETÔNICO*

APROVAÇÃO:

PROPRITÁRIO:

PREFEITURA MUNICIPAL DE VENTANIA
CNPJ: 95.685.798/0001-69

ADM. ANTÔNIO HELLY SANTIAGO

RESPONSÁVEL TÉCNICO:

IEDO JOSÉ STIMAMIGLIO
ENG.CIVIL : CREA PR - 14315/D

DESENHO:

JEFFERSON PHILLIPI