


AVENIDA DO CERNE


Escala 1:350

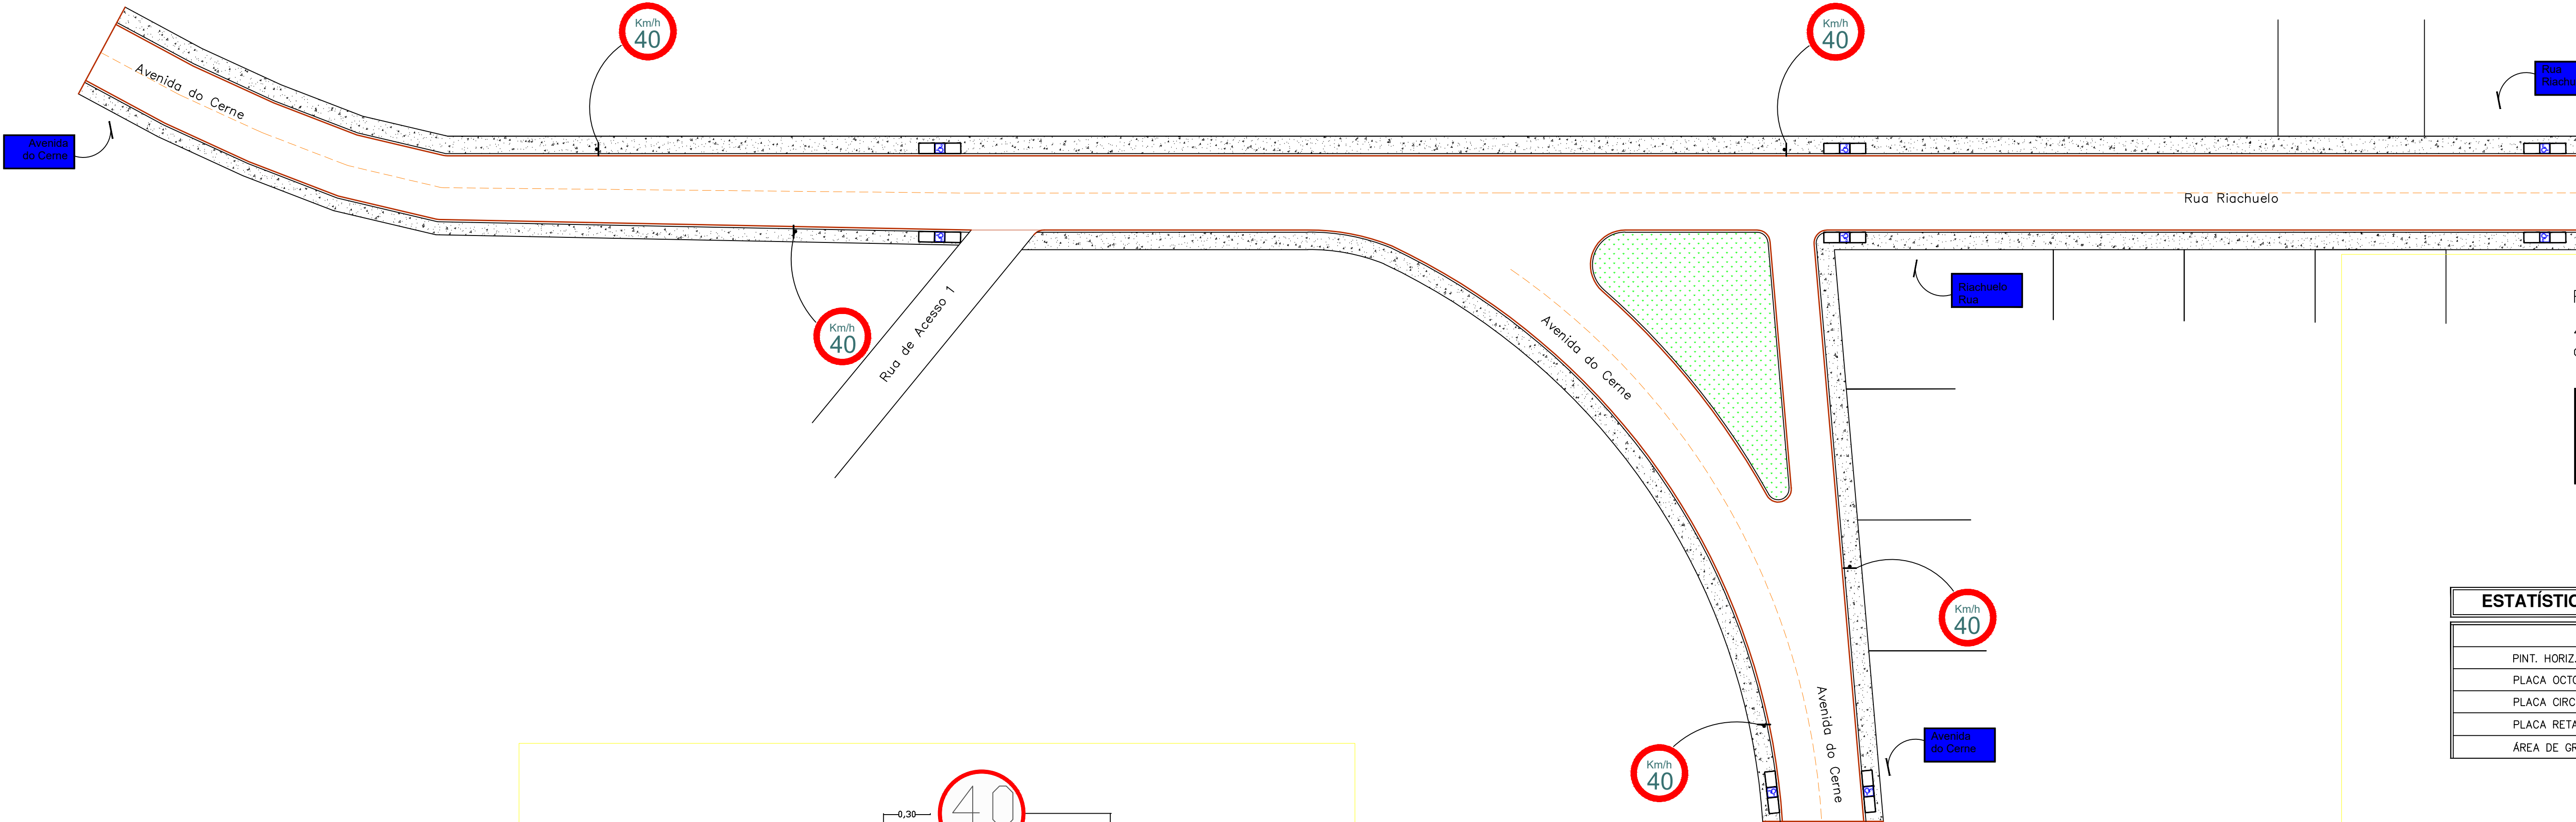

Placa Retangular:  
4 placas a serem locadas  
( 1 no inicio da quadra )

Avenida  
do Cerne

ESTATÍSTICA TOTAL DE PLACAS E GRAMAS	
PINT. HORIZ. AMARELO	
PLACA OCTOGONAL	
PLACA CIRCULAR	5,00ud
PLACA RETANGULAR	4,00ud
ÁREA DE GRAMA	

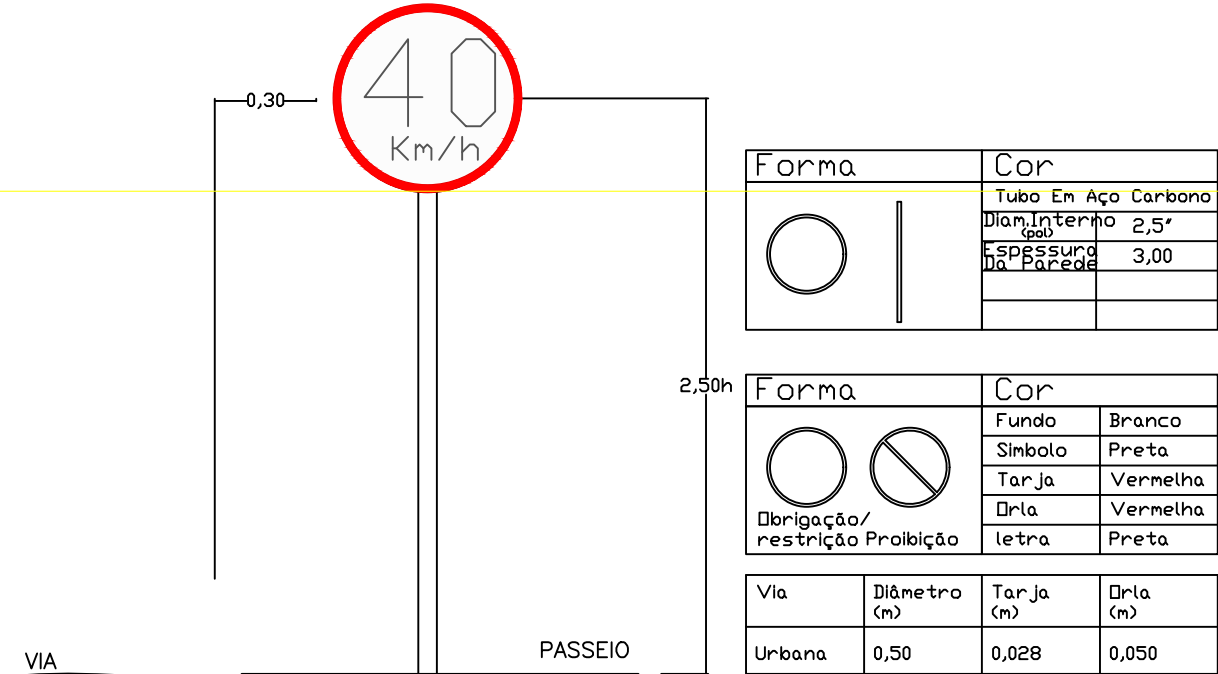

DETALHES PARA LOCAÇÃO DE PLACAS

Obra.

ARRUAMENTO EM CALÇAMENTO POLIÉDRICO DA AVENIDA DO CERNE ( Saida Norte )

Projeto e TÍTULO : PROJETO DE PAVIMENTAÇÃO SINALIZAÇÃO

Local : Distrito Novo Barro Preto - Ventania - PR

Proprietário : PREFEITURA MUNICIPAL DE VENTANIA - PR ADM. PREF. ANTONIO HELLY SANTIAGO CNPJ: 95.685.798/0001-69

Responsavel Técnico : IEDO JOSÉ STIMAMIGLIO Engº Civil - CREA PR - 14.315/D

Data: JANEIRO / 2020

Escala: Indicada

Desenho: J.P.S.

Reservado Para Carimbos

