





ESTATÍSTICA	
Rua 1º de Maio	
ÁREA DE CALÇAMENTO	1.524,70 m²
MEIO-FIO/LINEAR	409,84 m
CONTENÇÃO(l=15cm)	61,48 m²
CORDÃO DE PEDRA	19,00 m

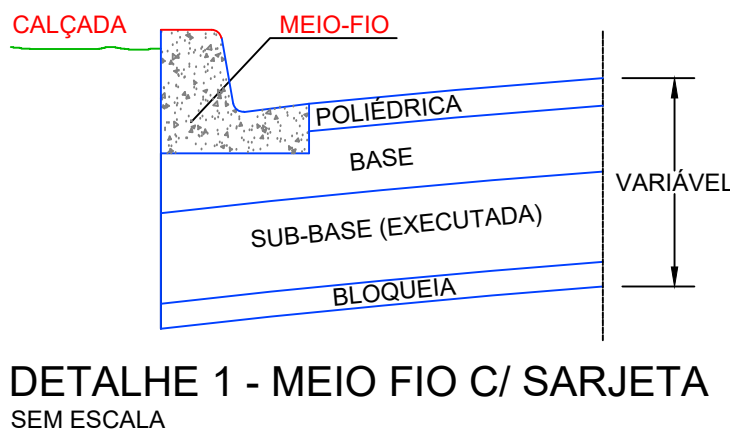



DETALHE 1 - MEIO FIO C/ SARJETA
SEM ESCALA

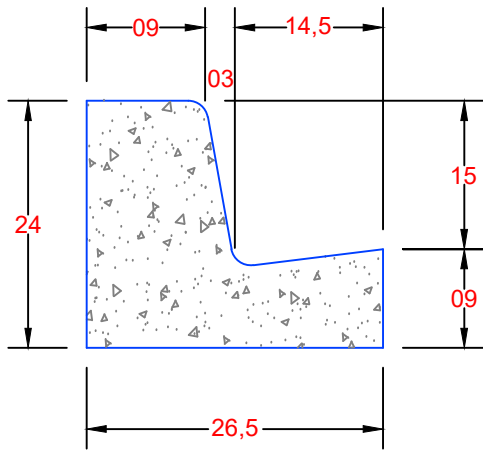

DETALHE 2
MEIO FIO C/ SARJETA
SEM ESCALA

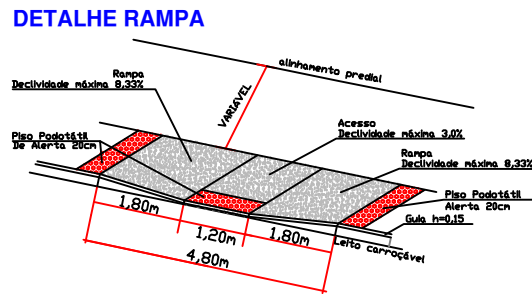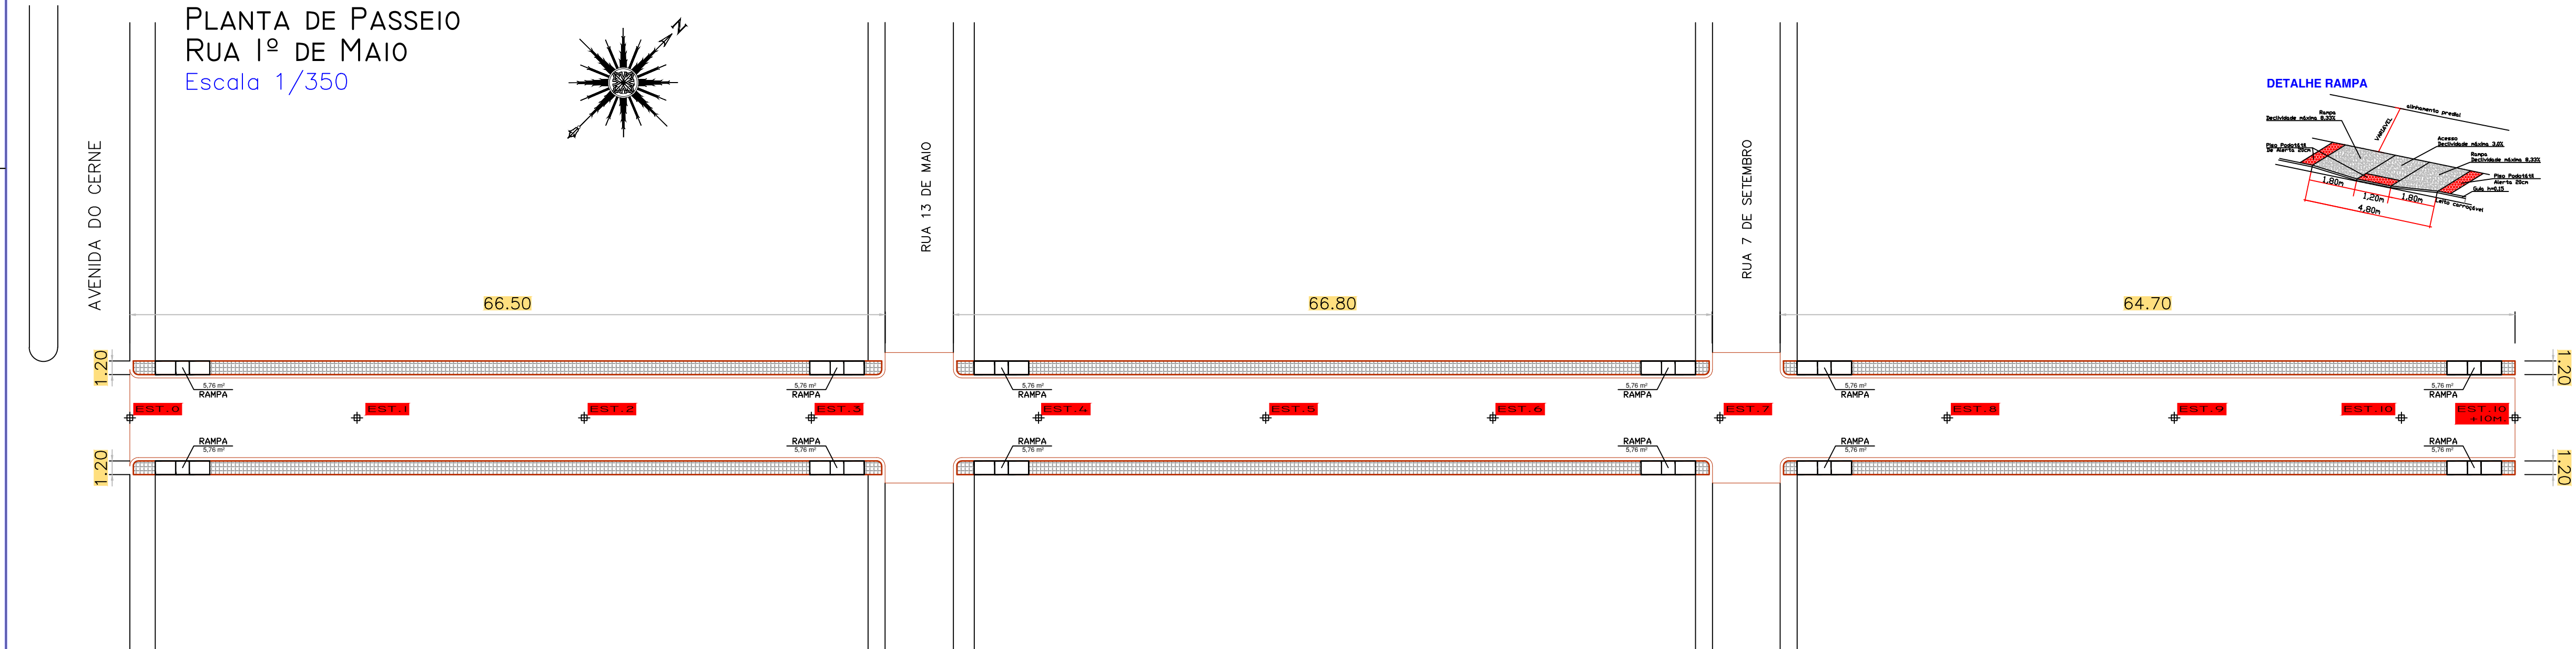

DETALHE RAMPA

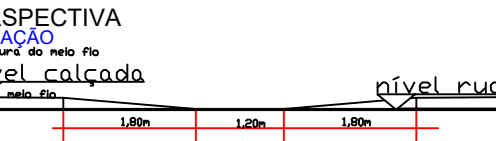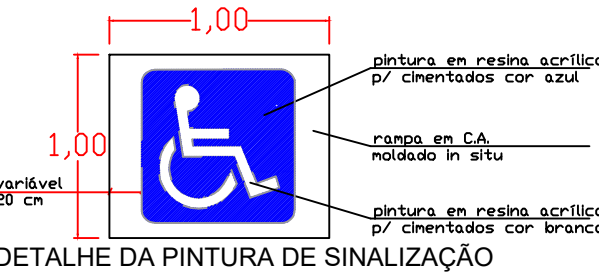

ESTATÍSTICA	
Rua 1º de Maio	
ÁREA PASSEIO	402,10 m²
RAMPA	12 UND
TOTAL	
ÁREA PASSEIO	402,10 m²

Obra.

ARRUAMENTO EM CALÇAMENTO POLIEDRICO RUA 1º DE MAIO - VENTANIA - PR

Projeto e TÍTULO : PROJETO DE PAVIMENTAÇÃO
VIA E PASSEIO

Local : Distrito Novo Barro Preto - Ventania - PR

Proprietário :
PREFEITURA MUNICIPAL DE VENTANIA - PR
ADM.PREF. ANTONIO HELLY SANTIAGO
CNPJ: 06.665.798/0001-69

Responsável Técnico
IEDO JOSÉ STIMAMIGLIO
Engº Civil : CREA PR - 14.315/D

Data: ABRIL / 2020
Escala: Indicada
Desenho: JEFFERSON PHILLIPI

Reservado Para Carimbos