



PLANTA DE SINALIZAÇÃO
RUA JÚLIO BATISTA CARNEIRO




TOTAL DE 4 PLACAS

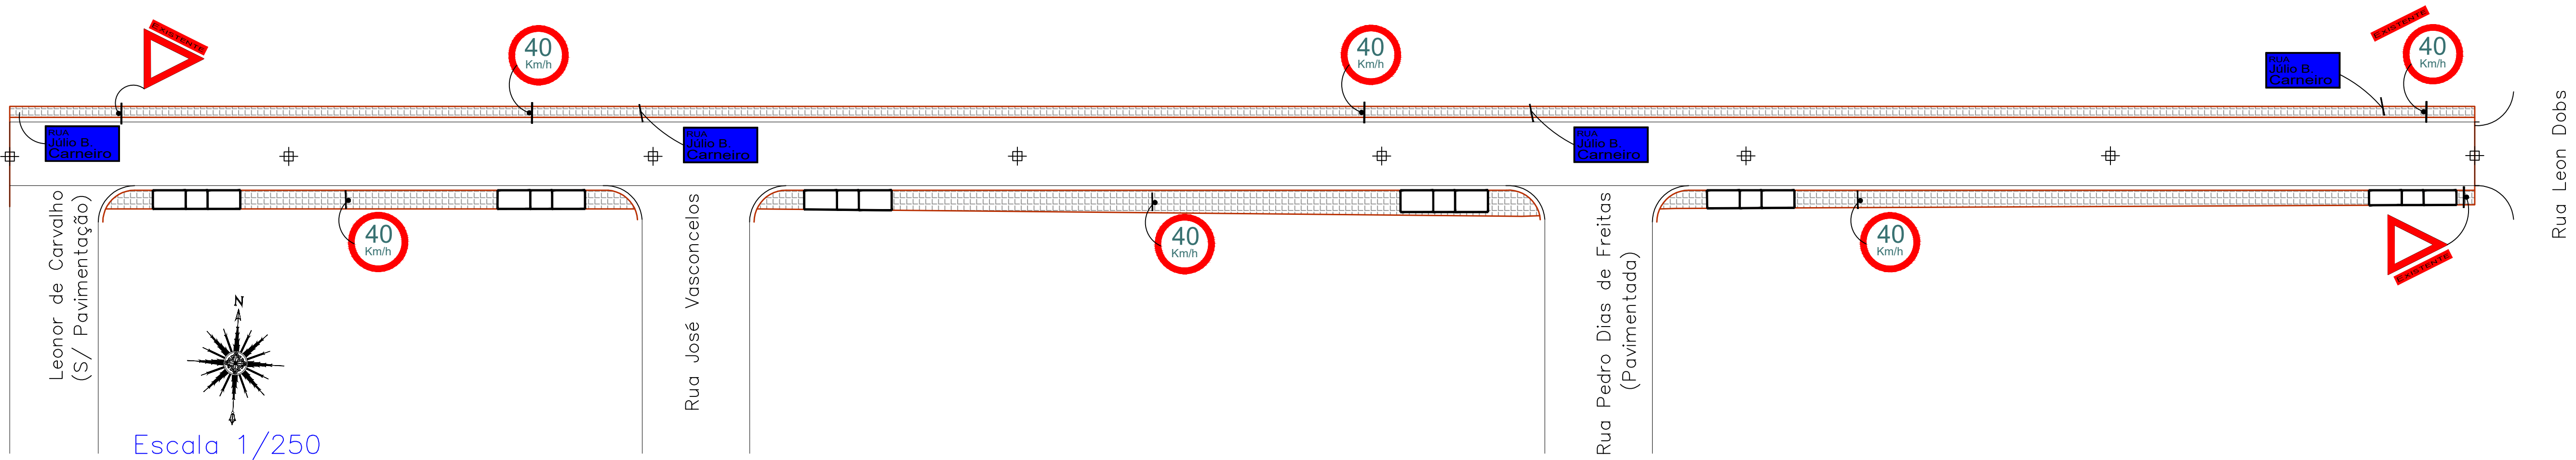

Escala 1/250

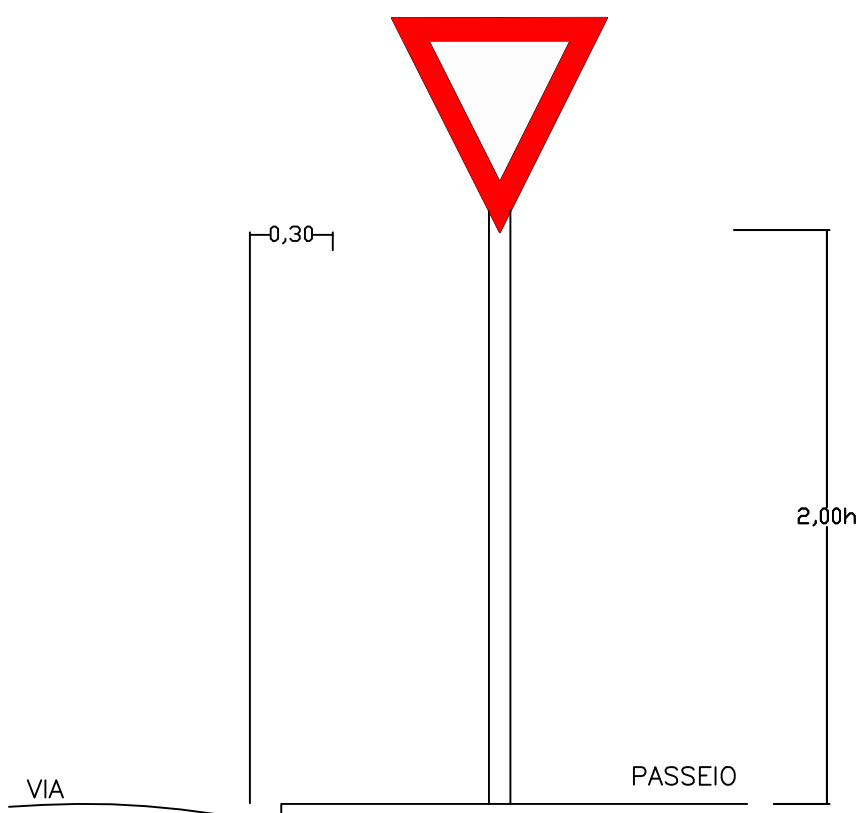

DETALHES PARA LOCAÇÃO DE PLACAS

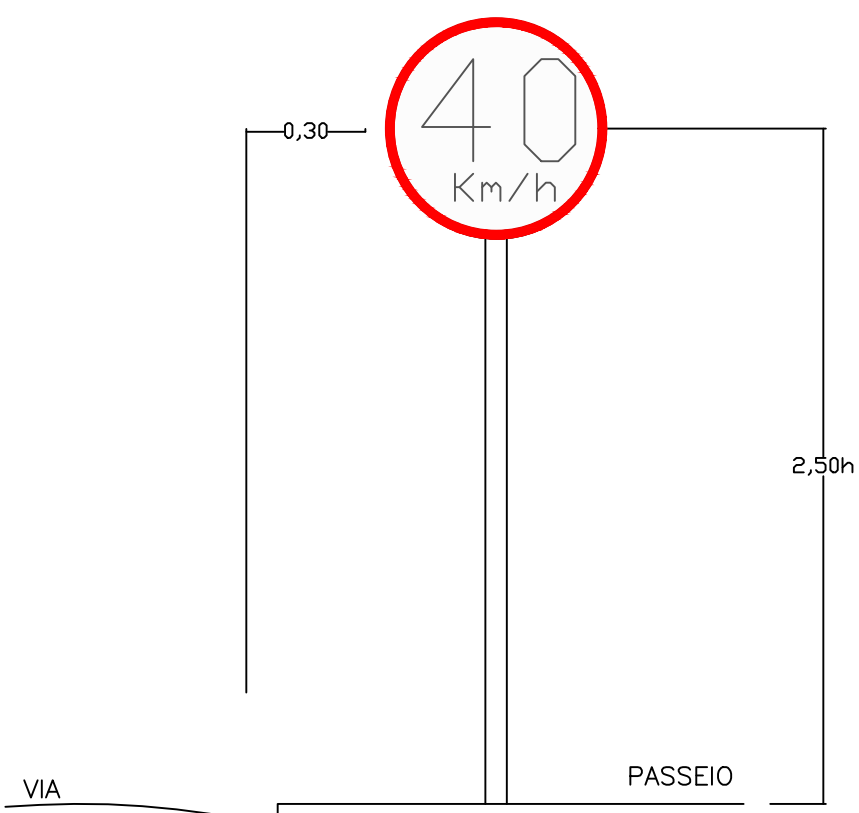

DETALHES PARA LOCAÇÃO DE PLACAS

Forma	Cor
Tubo Em Aço Carbono	
Diam. Interno 2,5"	
espessura da Parede 3,00	

Forma	Cor
Fundo Branco	
Simbolo Preto	
Tarja Vermelha	
Orla Vermelha	
letra Preta	

Via	Diâmetro (m)	Tarja (m)	Orla (m)
Urbana	0,50	0,028	0,050

Forma	Cor
Tubo Em Aço Carbono	
Diam. Interno 2,5"	
espessura da Parede 3,00	

Forma	Cor
Fundo Branco	
Simbolo Preto	
Tarja Vermelha	
Orla Vermelha	
letra Preta	

Via	Diâmetro (m)	Tarja (m)	Orla (m)
Urbana	0,50	0,028	0,050

ESTATÍSTICA

Rua Júlio B. Carneiro

PINT. HORIZ. AMARELO	
PLACA RETANGULAR	04 unidades
PLACA CIRCULAR	05 unidades
PLACA TRIANGULAR	

TOTAL

		Obra.	
ARRUAMENTO EM CALÇAMENTO POLIÉDRICO DA RUA JÚLIO BATISTA CARNEIRO			
Projeto e TÍTULO : PROJETO DE PAVIMENTAÇÃO SINALIZAÇÃO		Reservado Para Carimbos	
Local : Ventania - PR			
FOLHA: 03/03		Proprietário : PREFEITURA MUNICIPAL DE VENTANIA - PR ADM. PREF. ANTONIO HELLY SANTIAGO CNPJ: 95.685.798/0001-69	
Data: ABRIL / 2020		Responsável Técnico: IEDO JOSE STIMAMIGLIO Eng. Civil : CREA PR - 14.315/D	
Escala: Indicada		Desenho: J.P.S.	