
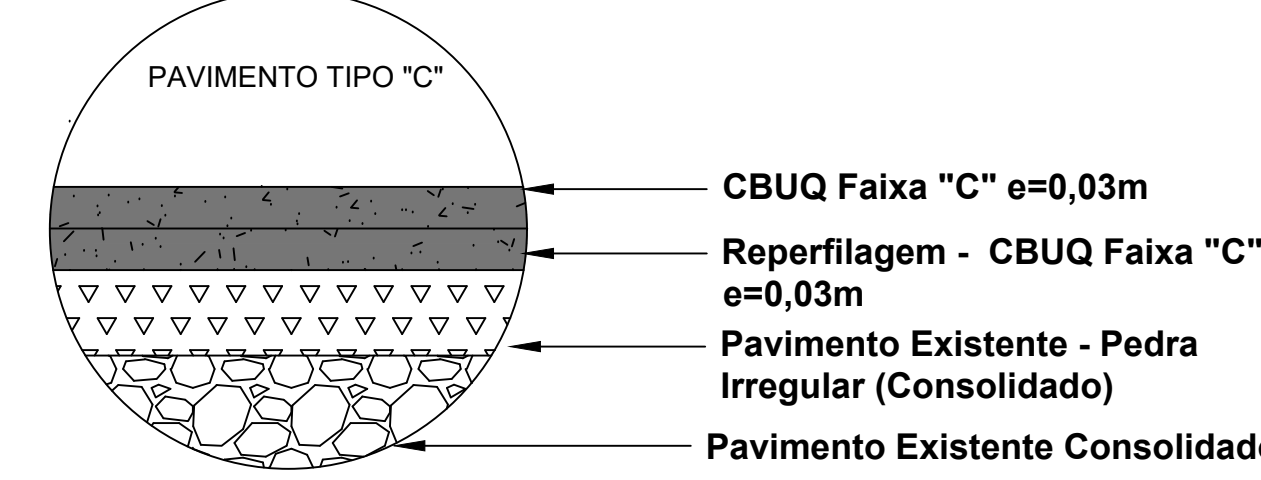
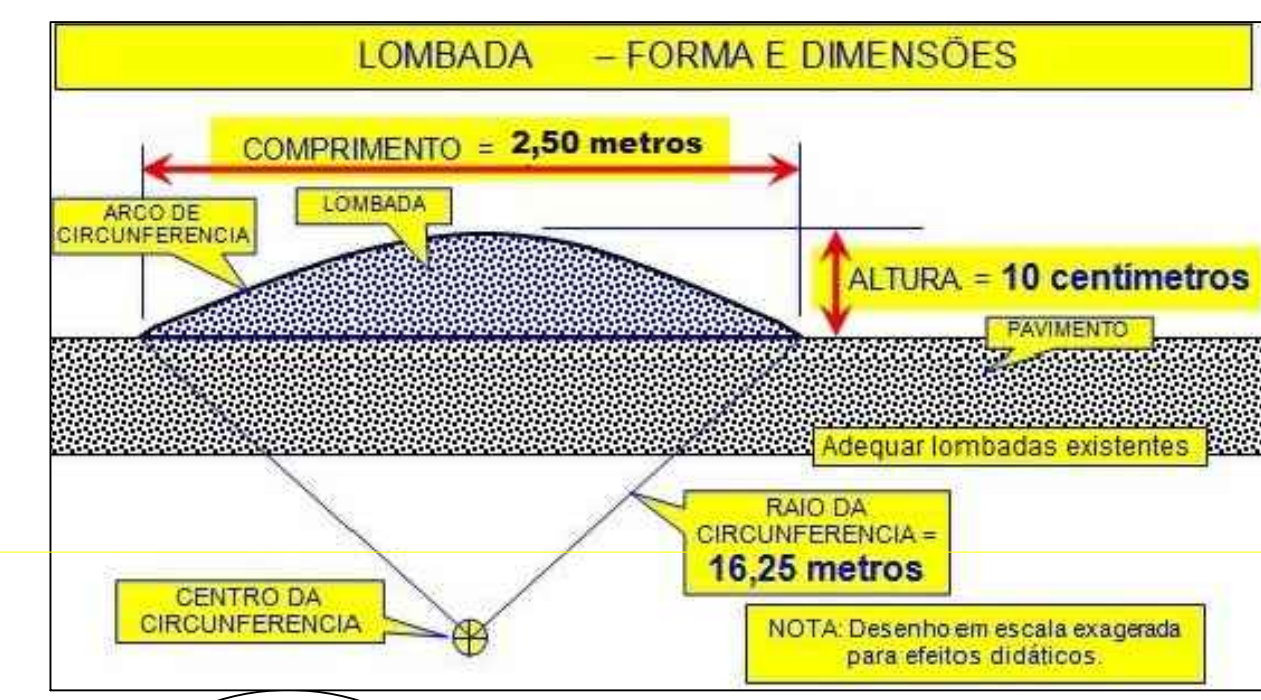


ESTATÍSTICA ENTRADA CEMITÉRIO	
COORDENADA DO TRECHO 24°15'09.7"S 50°14'17.3"W	
ÁREA DE ASFALTO	695,14 m²
BOCA DE LOBO EXISTENTES	-----
LOMBADAS EXISTENTES	-----
PLACA DE VIA(50X20CM)	-----
PINTURA FAIXAS BRANCAS LAGURA DE 10 CM	12,65 m²

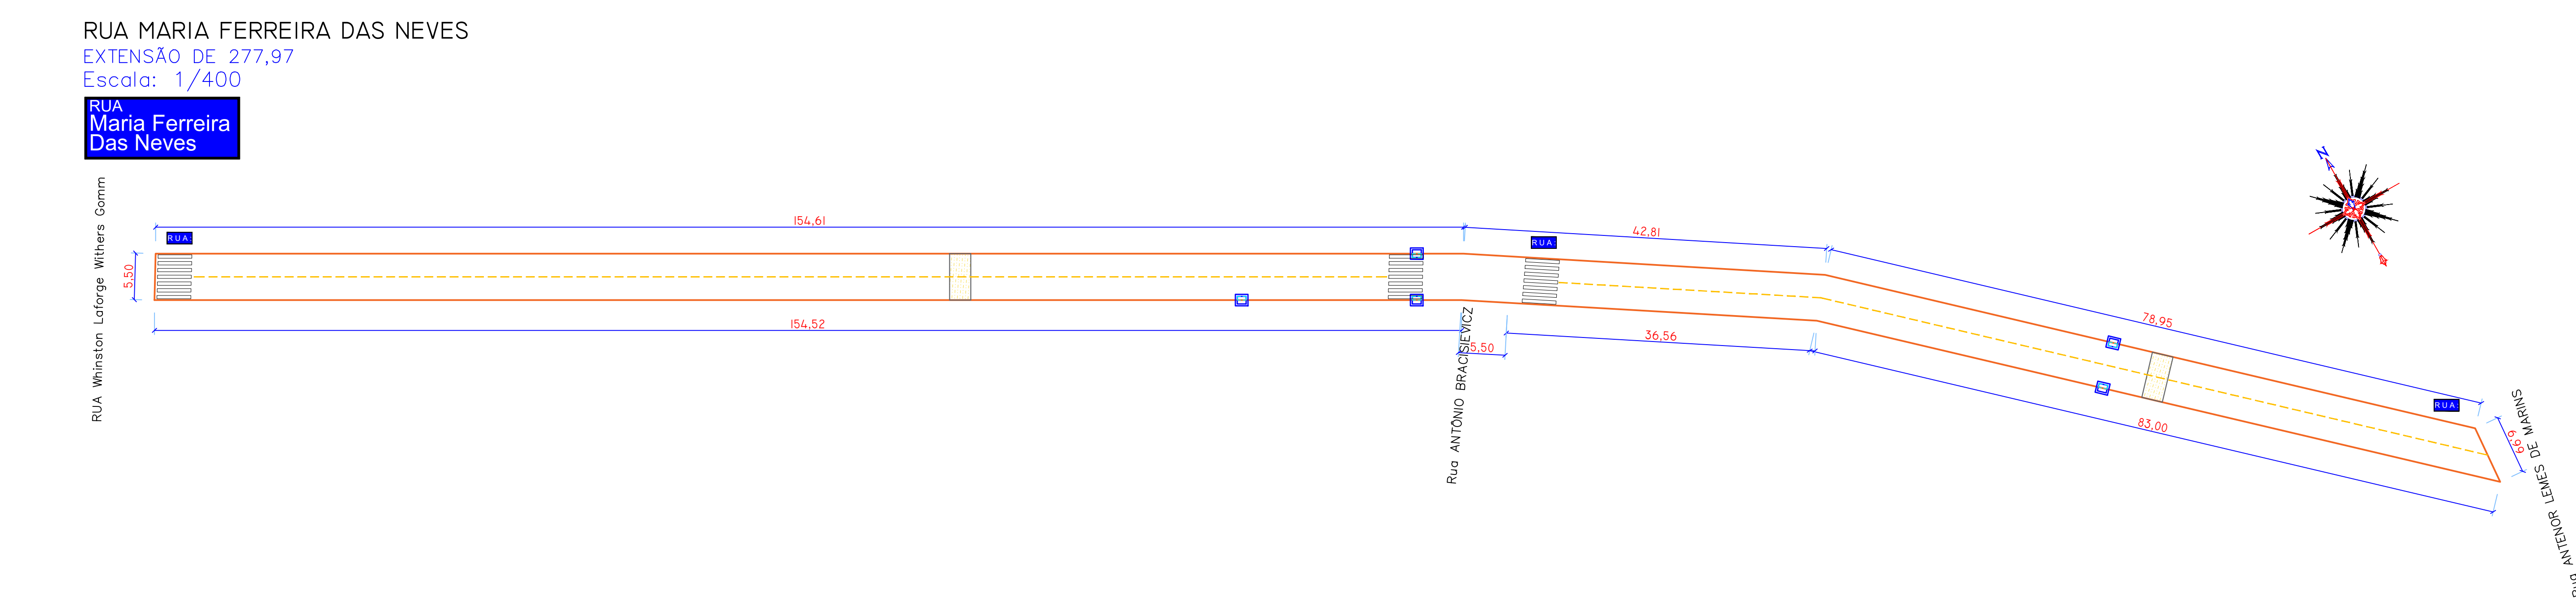

Obra. RECAPEAMENTO ASFÁLTICO VENTANIA (SUL)

Reservado Para Carimbos

Projeto + TÍTULO : PLANTA DE RUAS

Local : Ventania - PR

Propriedade :

PROJ. 02/03

PREFEITURA MUNICIPAL DE VENTANIA - PR

ADM PREF ANTONIO HELLY SANTIAGO CNPJ 06.885.798/0001-89

Responsável Técnico: IEDO JOSÉ STIMAMIGLIO Engº Civil - CREA PR - 14.310/D

Desenho: Jefferson Phillips

Data: MAIO / 2020

ÁREA TOTAL DE CALÇAMENTO: 7.854,96 m²