


ALTITUDE ( Metros)



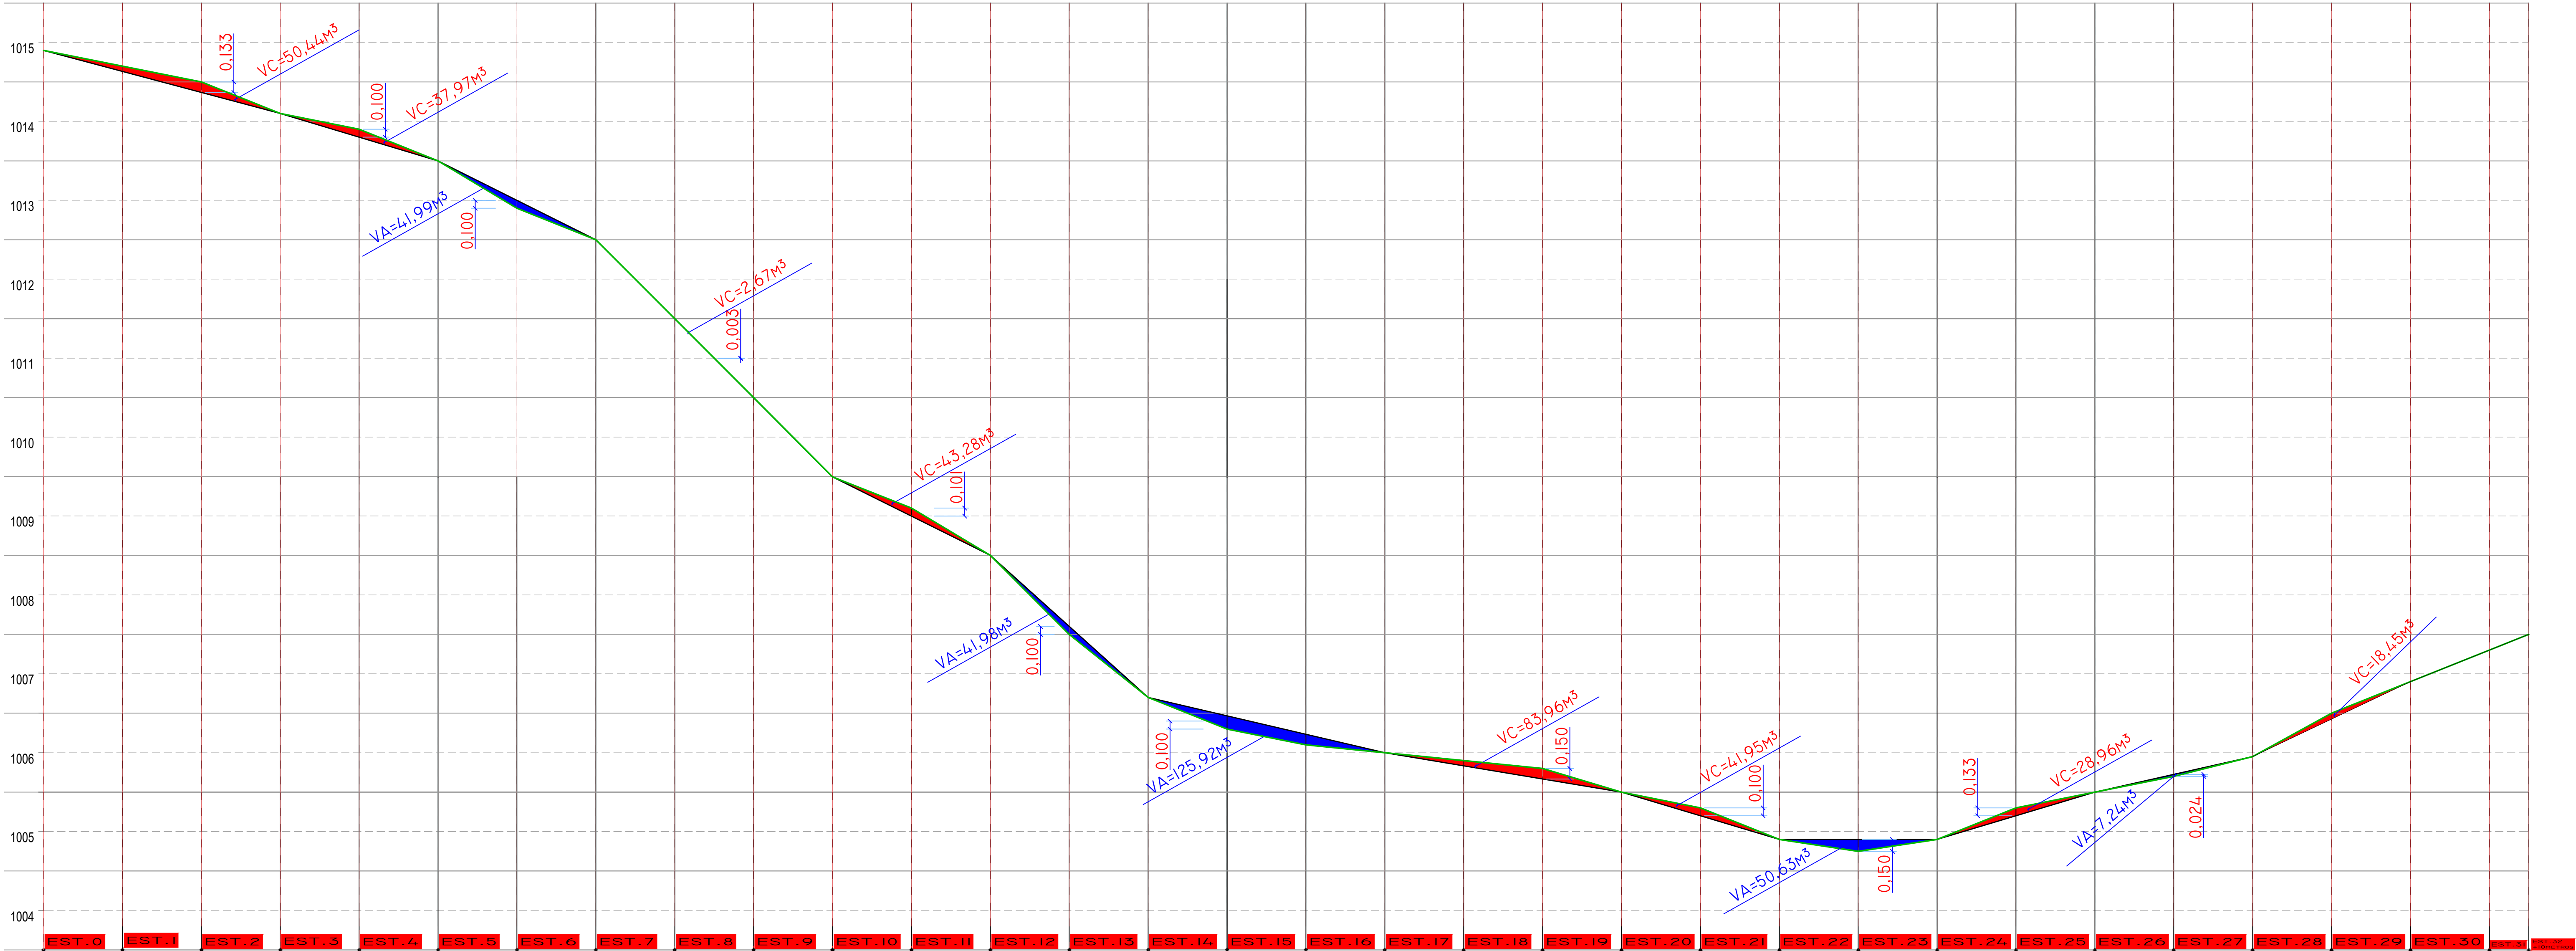


# PERFIL LONGITUDINAL ( Av. do Cerne)

Escala horizontal 1/800

Escala vertical 1/40

$V_c = A_c \times \text{Largura}$   
 $V_c = A_c \times \text{Largura}$

ESTATÍSTICA	
EXTENÇÃO	630,00 m
ÁREA	11.367,36 m²
VOLUMES :	
 CORTE	307,68 m³
 ATERRO	267,76 m³



Obra.

ARRUAMENTO EM CALÇAMENTO POLIÉDRICO DA AVENIDA DO CERNE

Projeto e  
TÍTULO : PROJETO DE PAVIMENTAÇÃO  
TERRAPLENAGEM - REGULARIZAÇÃO DE SUBLEITO

Local : Distrito Novo Barro Preto - Ventania - PR

Proprietário :  
PREFEITURA MUNICIPAL DE VENTANIA - PR  
ADM. PREF. ANTONIO HELLY SANTIAGO  
CPF.: 95.665.798/0001-69

Responsável Técnico:  
IEDO JOSÉ STIMAMIGLIO  
Engº Civil : CREA PR - 14.315/D

Data: JANEIRO / 2020

Escala: Indicada

Desenho: JPS

Reservado Para Carimbos