


ALTITUDE (Metros)

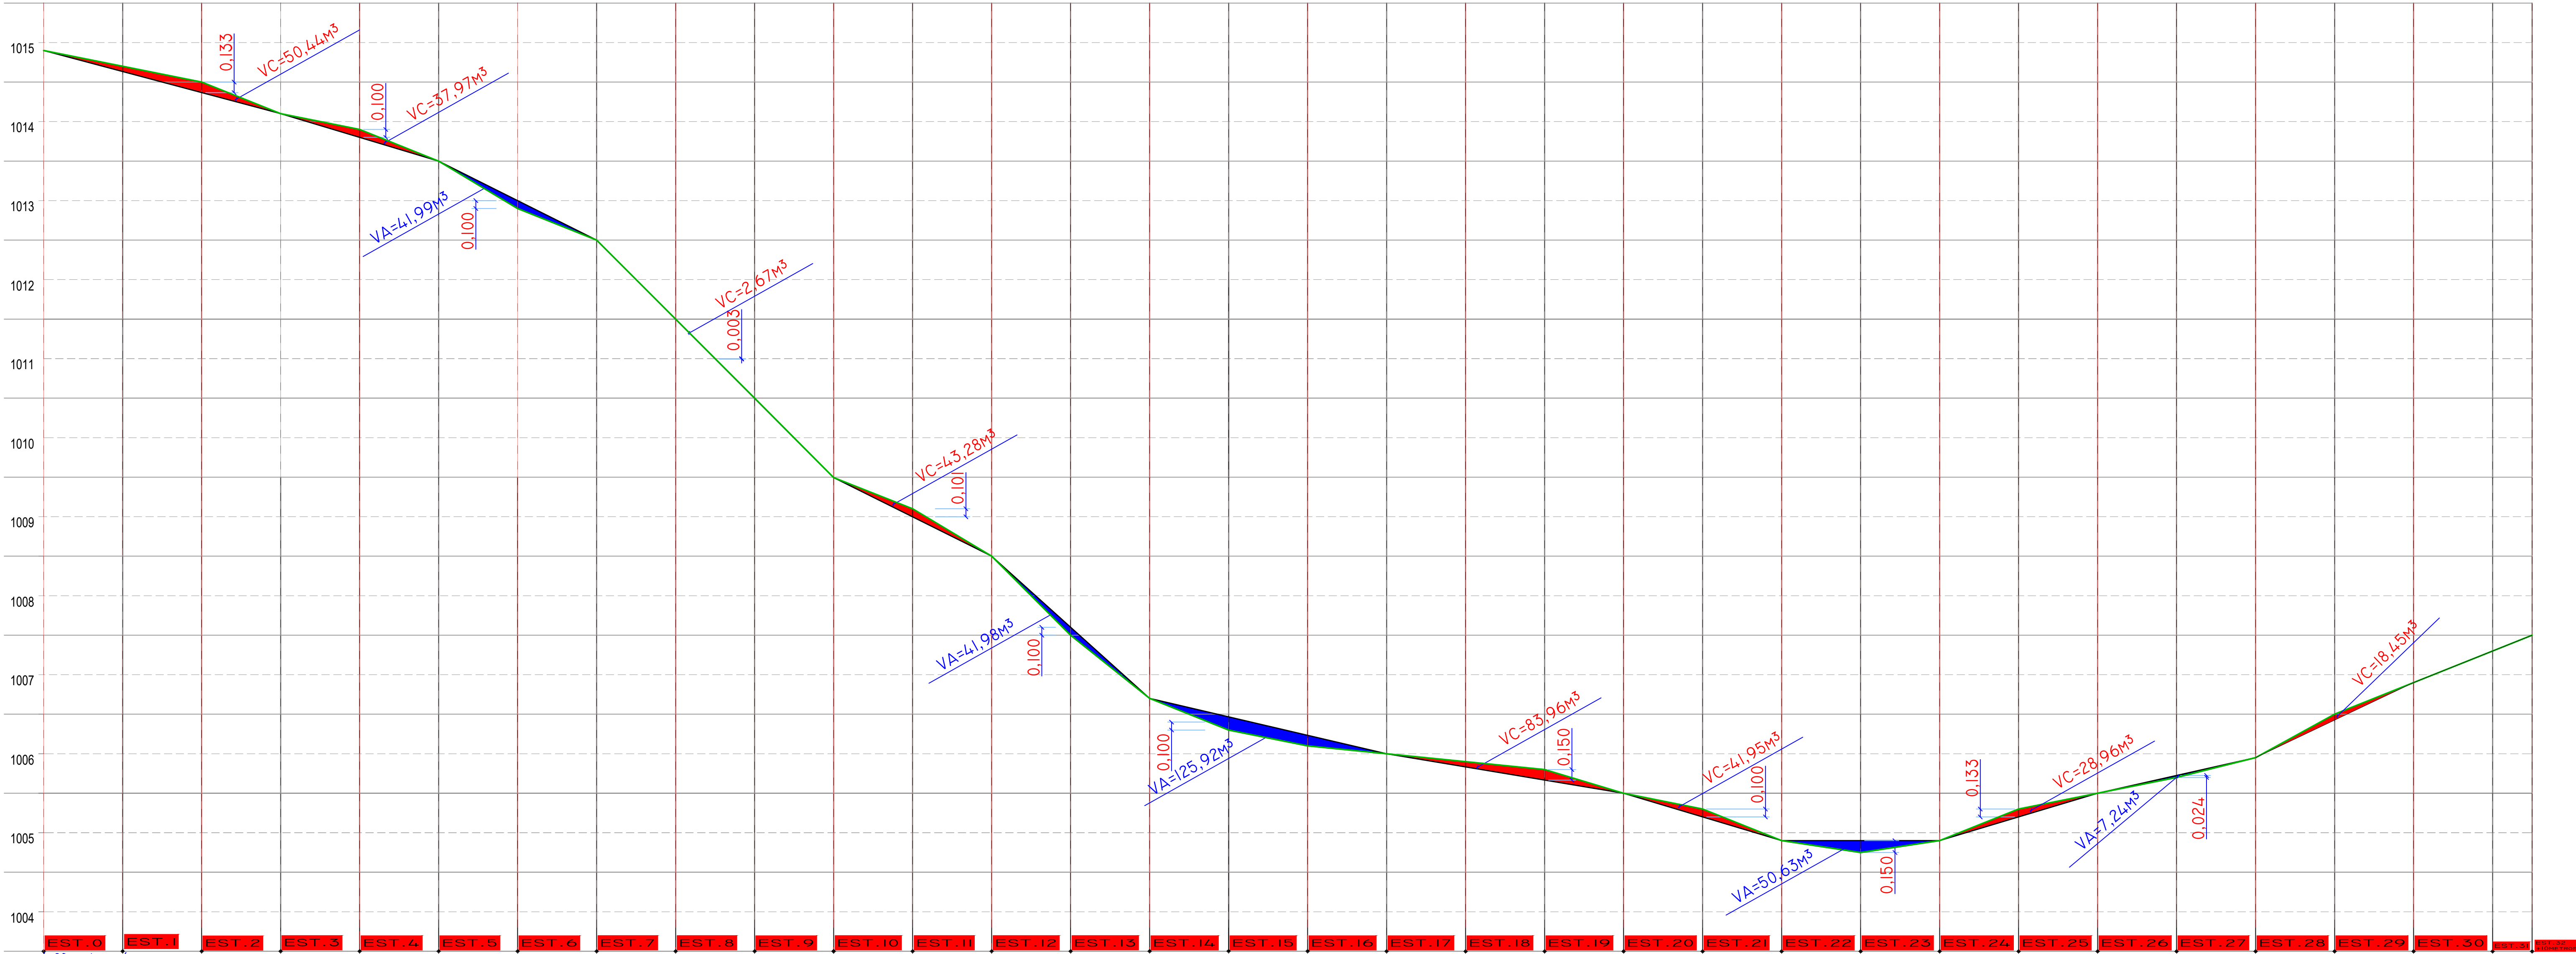

PERFIL LONGITUDINAL (Av. do Cerne)

Escala horizontal 1/800
Escala vertical 1/40

$V_c = A_c \times \text{Largura}$
 $V_c = A_c \times \text{Largura}$

ESTATÍSTICA	
EXTENÇÃO	630,00 m
ÁREA	11.367,36 m²
VOLUMES :	
CORTE	307,68 m³
ATERRO	267,76 m³

Obra: **PAVIMENTAÇÃO DE CALÇAMENTO EM PAVER**
AVENIDA DO CÉRNE

Projeto e TÍTULO : **PROJETO DE PAVIMENTAÇÃO TERRAPLENAGEM - REGULARIZAÇÃO DE SUBLEITO**

Local : **Distrito Novo Barro Preto - Ventania - PR**

Proprietário : **PREFEITURA MUNICIPAL DE VENTANIA - PR**
ADM. PREF. ANTONIO HELLY SANTIAGO
CPF.: 95.665.798/0001-69

Responsável Técnico: **IEDO JOSÉ STIMAMIGLIO**
Engº Civil : CREA PR - 14.315/D

Data: **FEVEREIRO / 2020** Escala: **Indicada** Desenho: **JPS**

Reservado Para Carimbos

FOLHA: **08/08**