
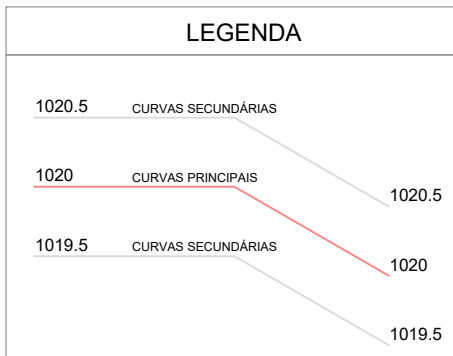
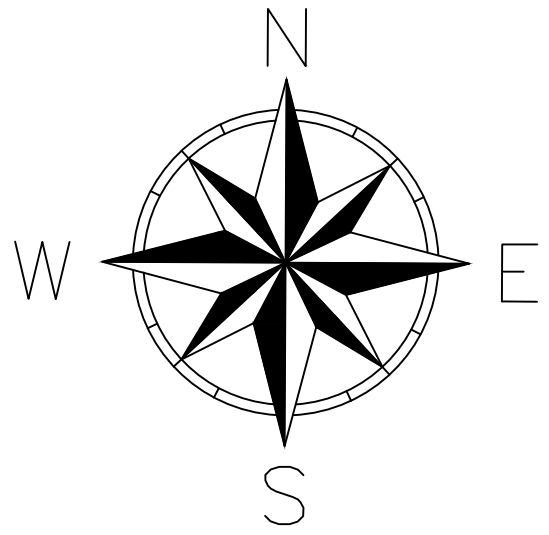


Des.: Direitos autorais deste projeto constam nos termos do Art. 184 Cod. Penal

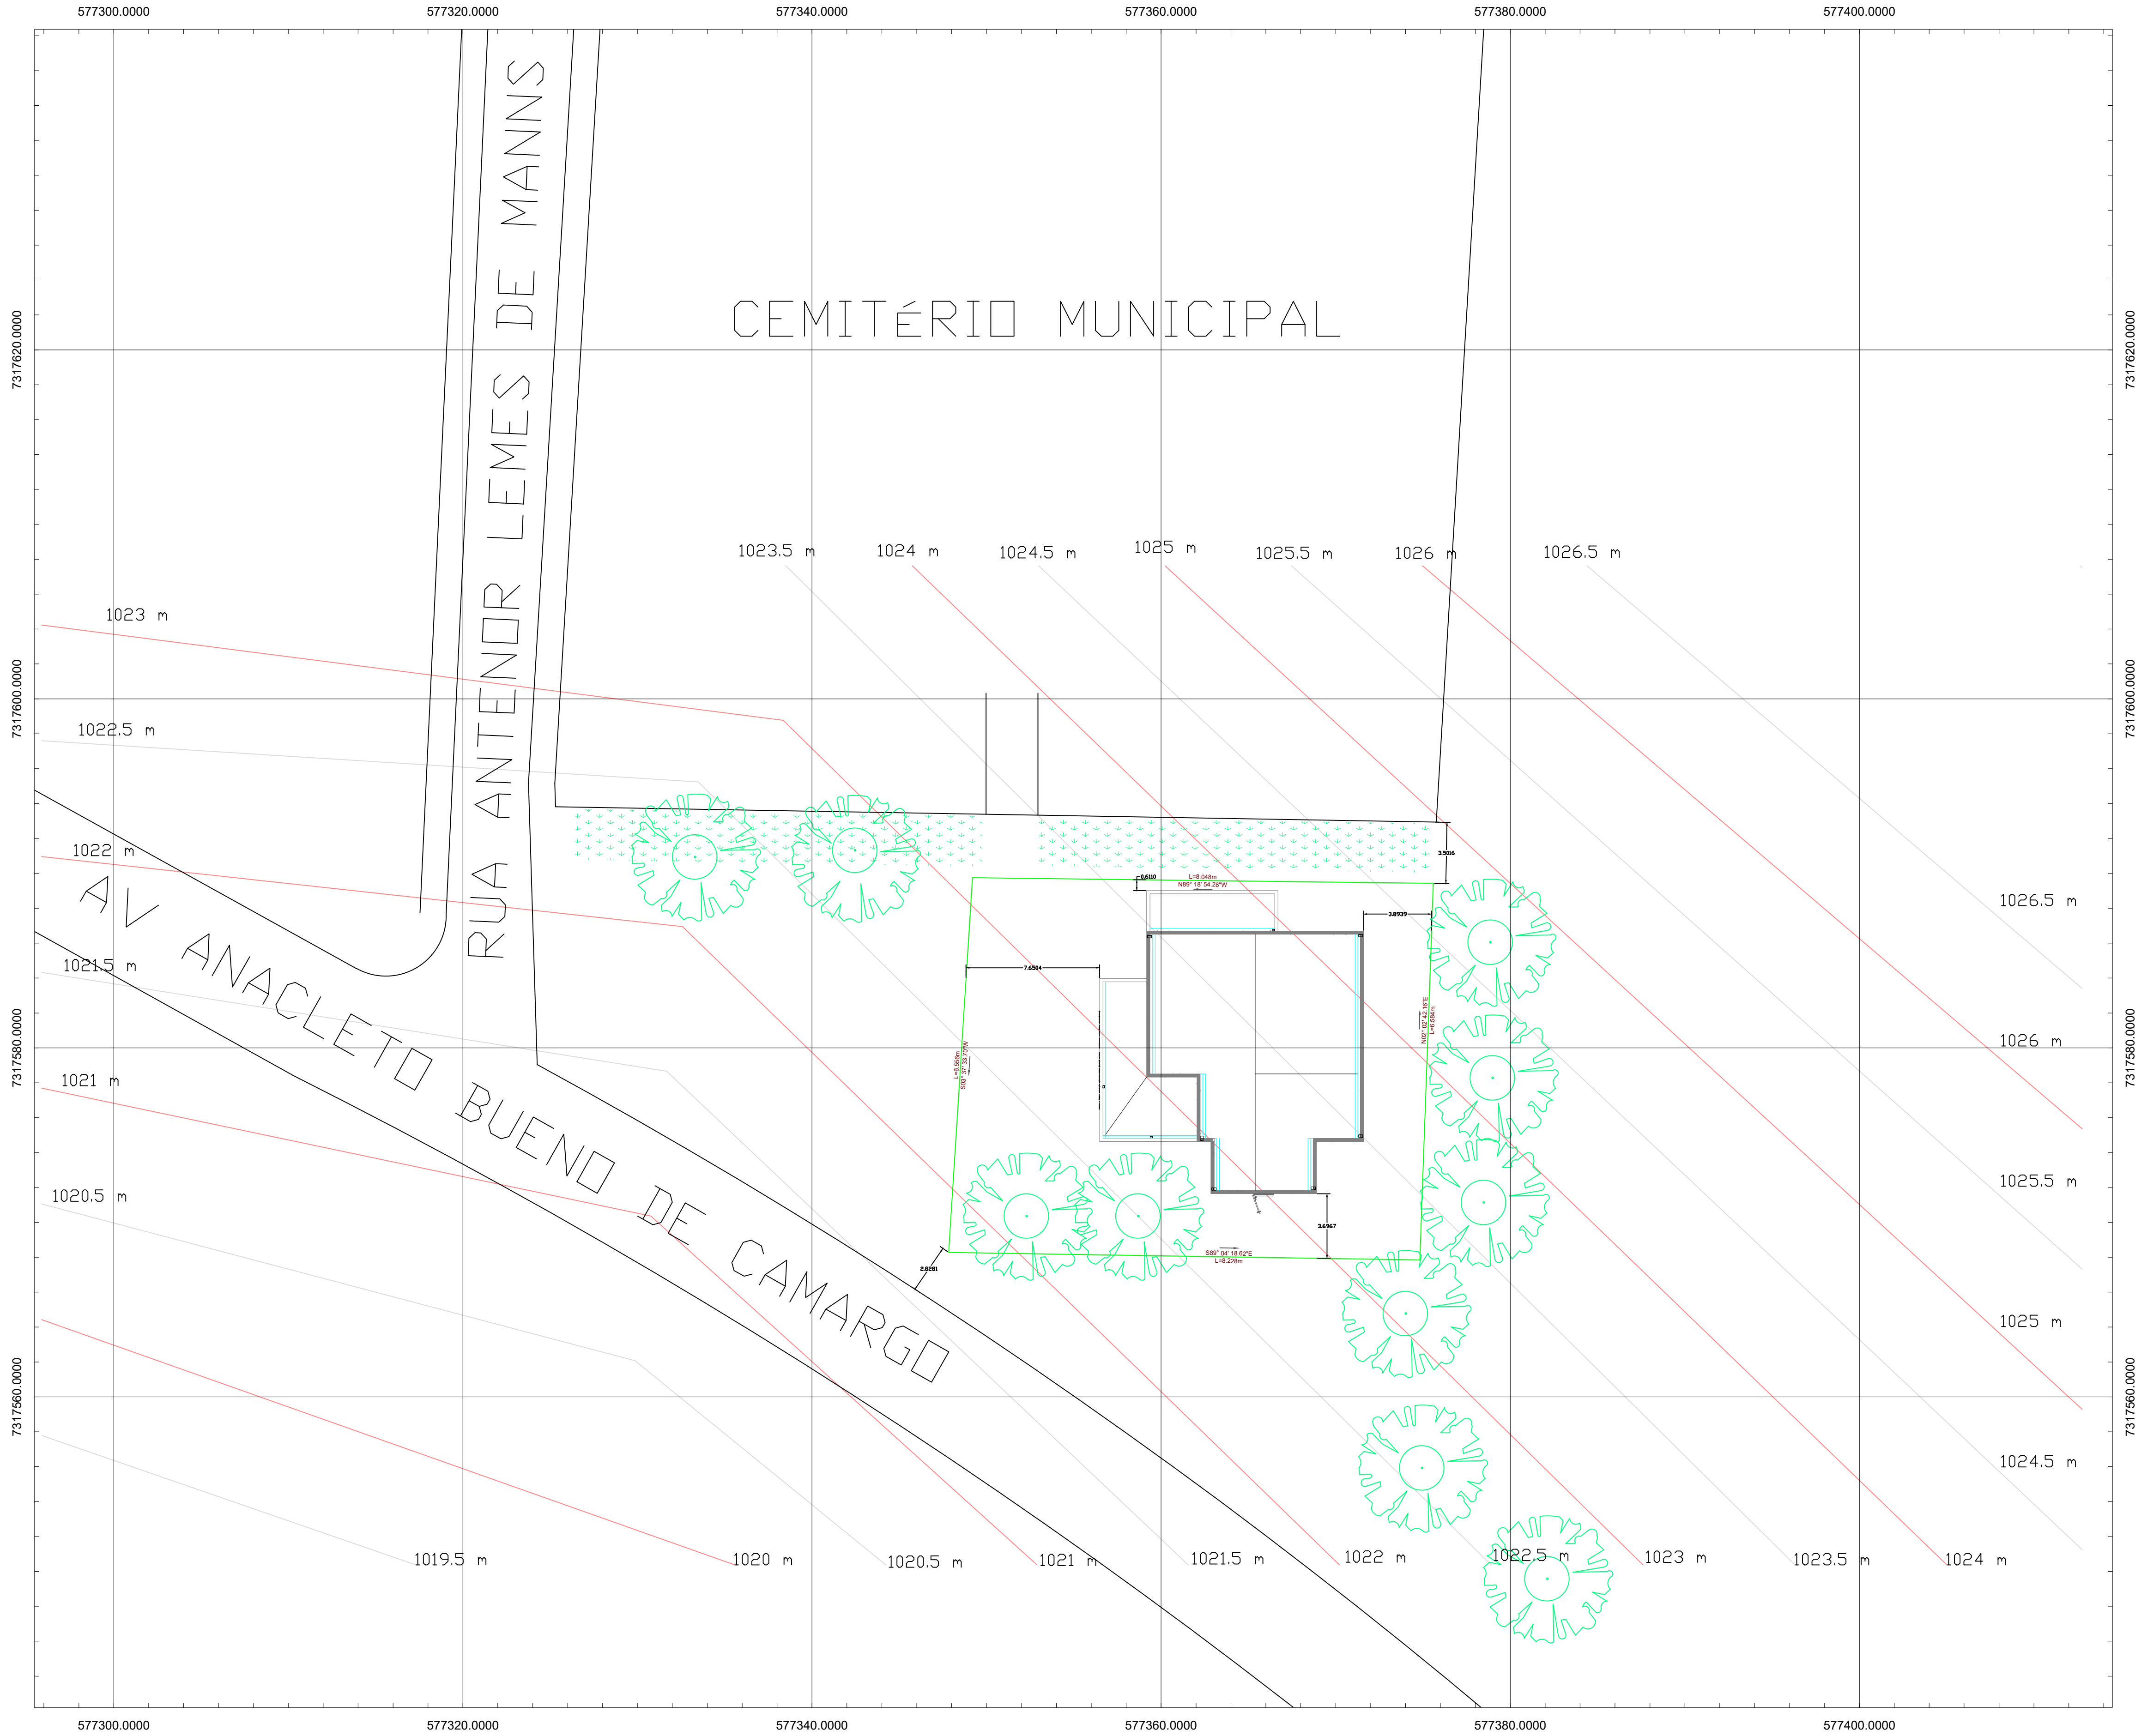

PROJETO DE PLANTA DE SITUAÇÃO		FOLHA 01 DE 01
		
PREFEITURA MUNICIPAL DE VENTANIA-PR PROPRIETÁRIO		
CONSTRUÇÃO DE CAPELA MORTUÁRIA OBRA		
VENTANIA - ESTADO DO PARANÁ CIDADE		
AV ANACLETO BUENO DE CAMARGO - VENTANIA-PR ENDEREÇO		
LOCALIZAÇÃO SITUAÇÃO S/ ESCALA  COORDENADAS GEOGRÁFICAS "UTM" 22 J 577357.95 m E 7317579.94 m S	ART nº : 1720212876965 INFORMAÇÕES DO LOTE QUADRA..... LOTE..... CADASTRO..... MATRÍCULA..... LOCAL: Prefeito Municipal JOSÉ LUIZ BITTENCOURT Responsável Técnico FÁBIA ROBERTA P. ELEUTÉRIO DE OLIVEIRA Crea SP nº 506.345.854-4/D - Visto Pr nº 145077	
ÁREA: ÁREA DA CONSTRUÇÃO: 208,12 m²		Data: 09/06/2021
COLABORADORES: MARCOS ELEUTÉRIO Estatário de Eng Civil - PROJETISTA		
APROVAÇÃO:		