


NOTA:  
NÃO HAVERÁ NECESSIDADE DE  
RAMPA DE ACESSIBILIDADE POIS A  
EDIFICAÇÃO FICARÁ NO MESMO  
NÍVEL DE COTA.

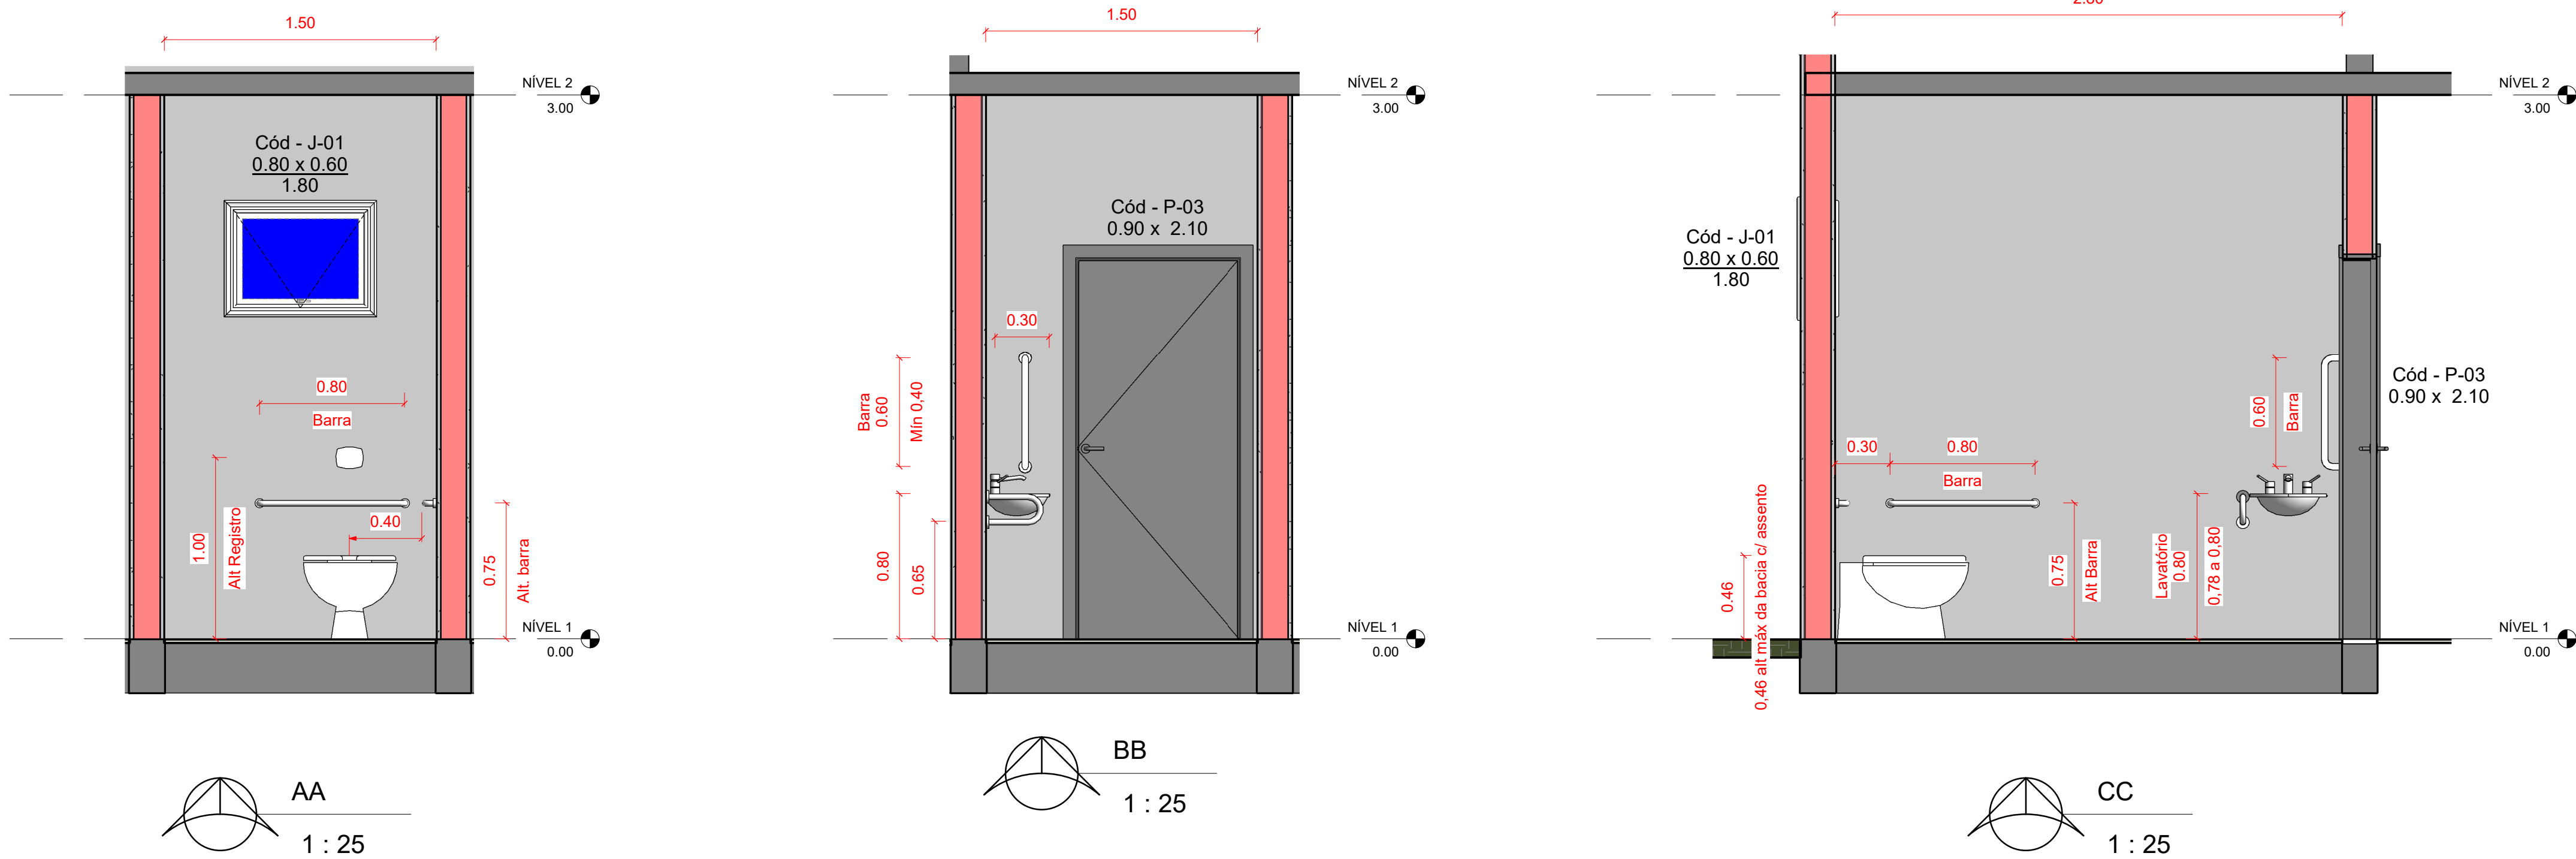

<b>PROJETO ARQUITETÔNICO DETALHES SANITÁRIO PNE</b>		FOLHA 05 DE 06
 <b>PREFEITURA MUNICIPAL DE VENTANIA-PR</b> PROPRIETÁRIO		
CONSTRUÇÃO DE CAPELA MORTUÁRIA OBRA		
VENTANIA - ESTADO DO PARANÁ CIDADE		
AV ANACLETO BUENO DE CAMARGO - VENTANIA-PR ENDEREÇO		
LOCALIZAÇÃO SITUAÇÃO S/ ESCALA	ART nº : 1720212876965	
 COORDENADAS GEOGRÁFICAS "UTM" 22 J 577357.95 m E 7317579.94 m S	INFORMAÇÕES DO LOTE QUADRA..... LOTE..... CADASTRO..... MATRICULA..... LOCAL:	
ÁREA: ÁREA DA CONSTRUÇÃO: 208,12 m²		Prefeito Municipal JOSE LUIZ BITTENCOURT
COLABORADORES: MARCOS ELEUTÉRIO Estagiário de Eng Civil - PROJETISTA	Data: 09/06/2021	Responsável Técnico FÁBIA ROBERTA P. ELEUTÉRIO DE OLIVEIRA Crea SP nº 506.345.854-4/D - Visto Pr nº 145077
APROVAÇÃO:		